


QUADRO DE ESQUADRIAS					
PORTAS					
ID	Quantidade	L x H	Abertura	Material	
P-01	2	0,60x2,10	NORMAL	MADEIRA	
P-02	3	0,70x2,10	NORMAL	MADEIRA	
P-03	2	0,90x2,50	DUPLA	MADEIRA	
P-04	2	0,90x2,10	VÃO VAZIO	VÃO VAZIO	
P-05	1	1,00x2,10	VÃO VAZIO	VÃO VAZIO	
P-06	2	1,00x2,50	DUPLA	MADEIRA	
P-07	1	1,75x2,50	DUPLA	MADEIRA	
P-08	1	3,00x2,10	CORRER	PORTÃO GRADIL	
JANELAS					
ID	Quantidade	L x H	Peitoril	Abertura	Material
J-01	10	0,80x1,50	0,97	DUPLA	MADEIRA
J-02	1	0,91x0,50	0,97	FIXA	VIDRO
J-03	1	1,11x0,50	0,97	FIXA	VIDRO
J-04	8	1,20x1,50	0,97	DUPLA	MADEIRA
J-05	1	1,30x0,50	0,97	FIXA	VIDRO

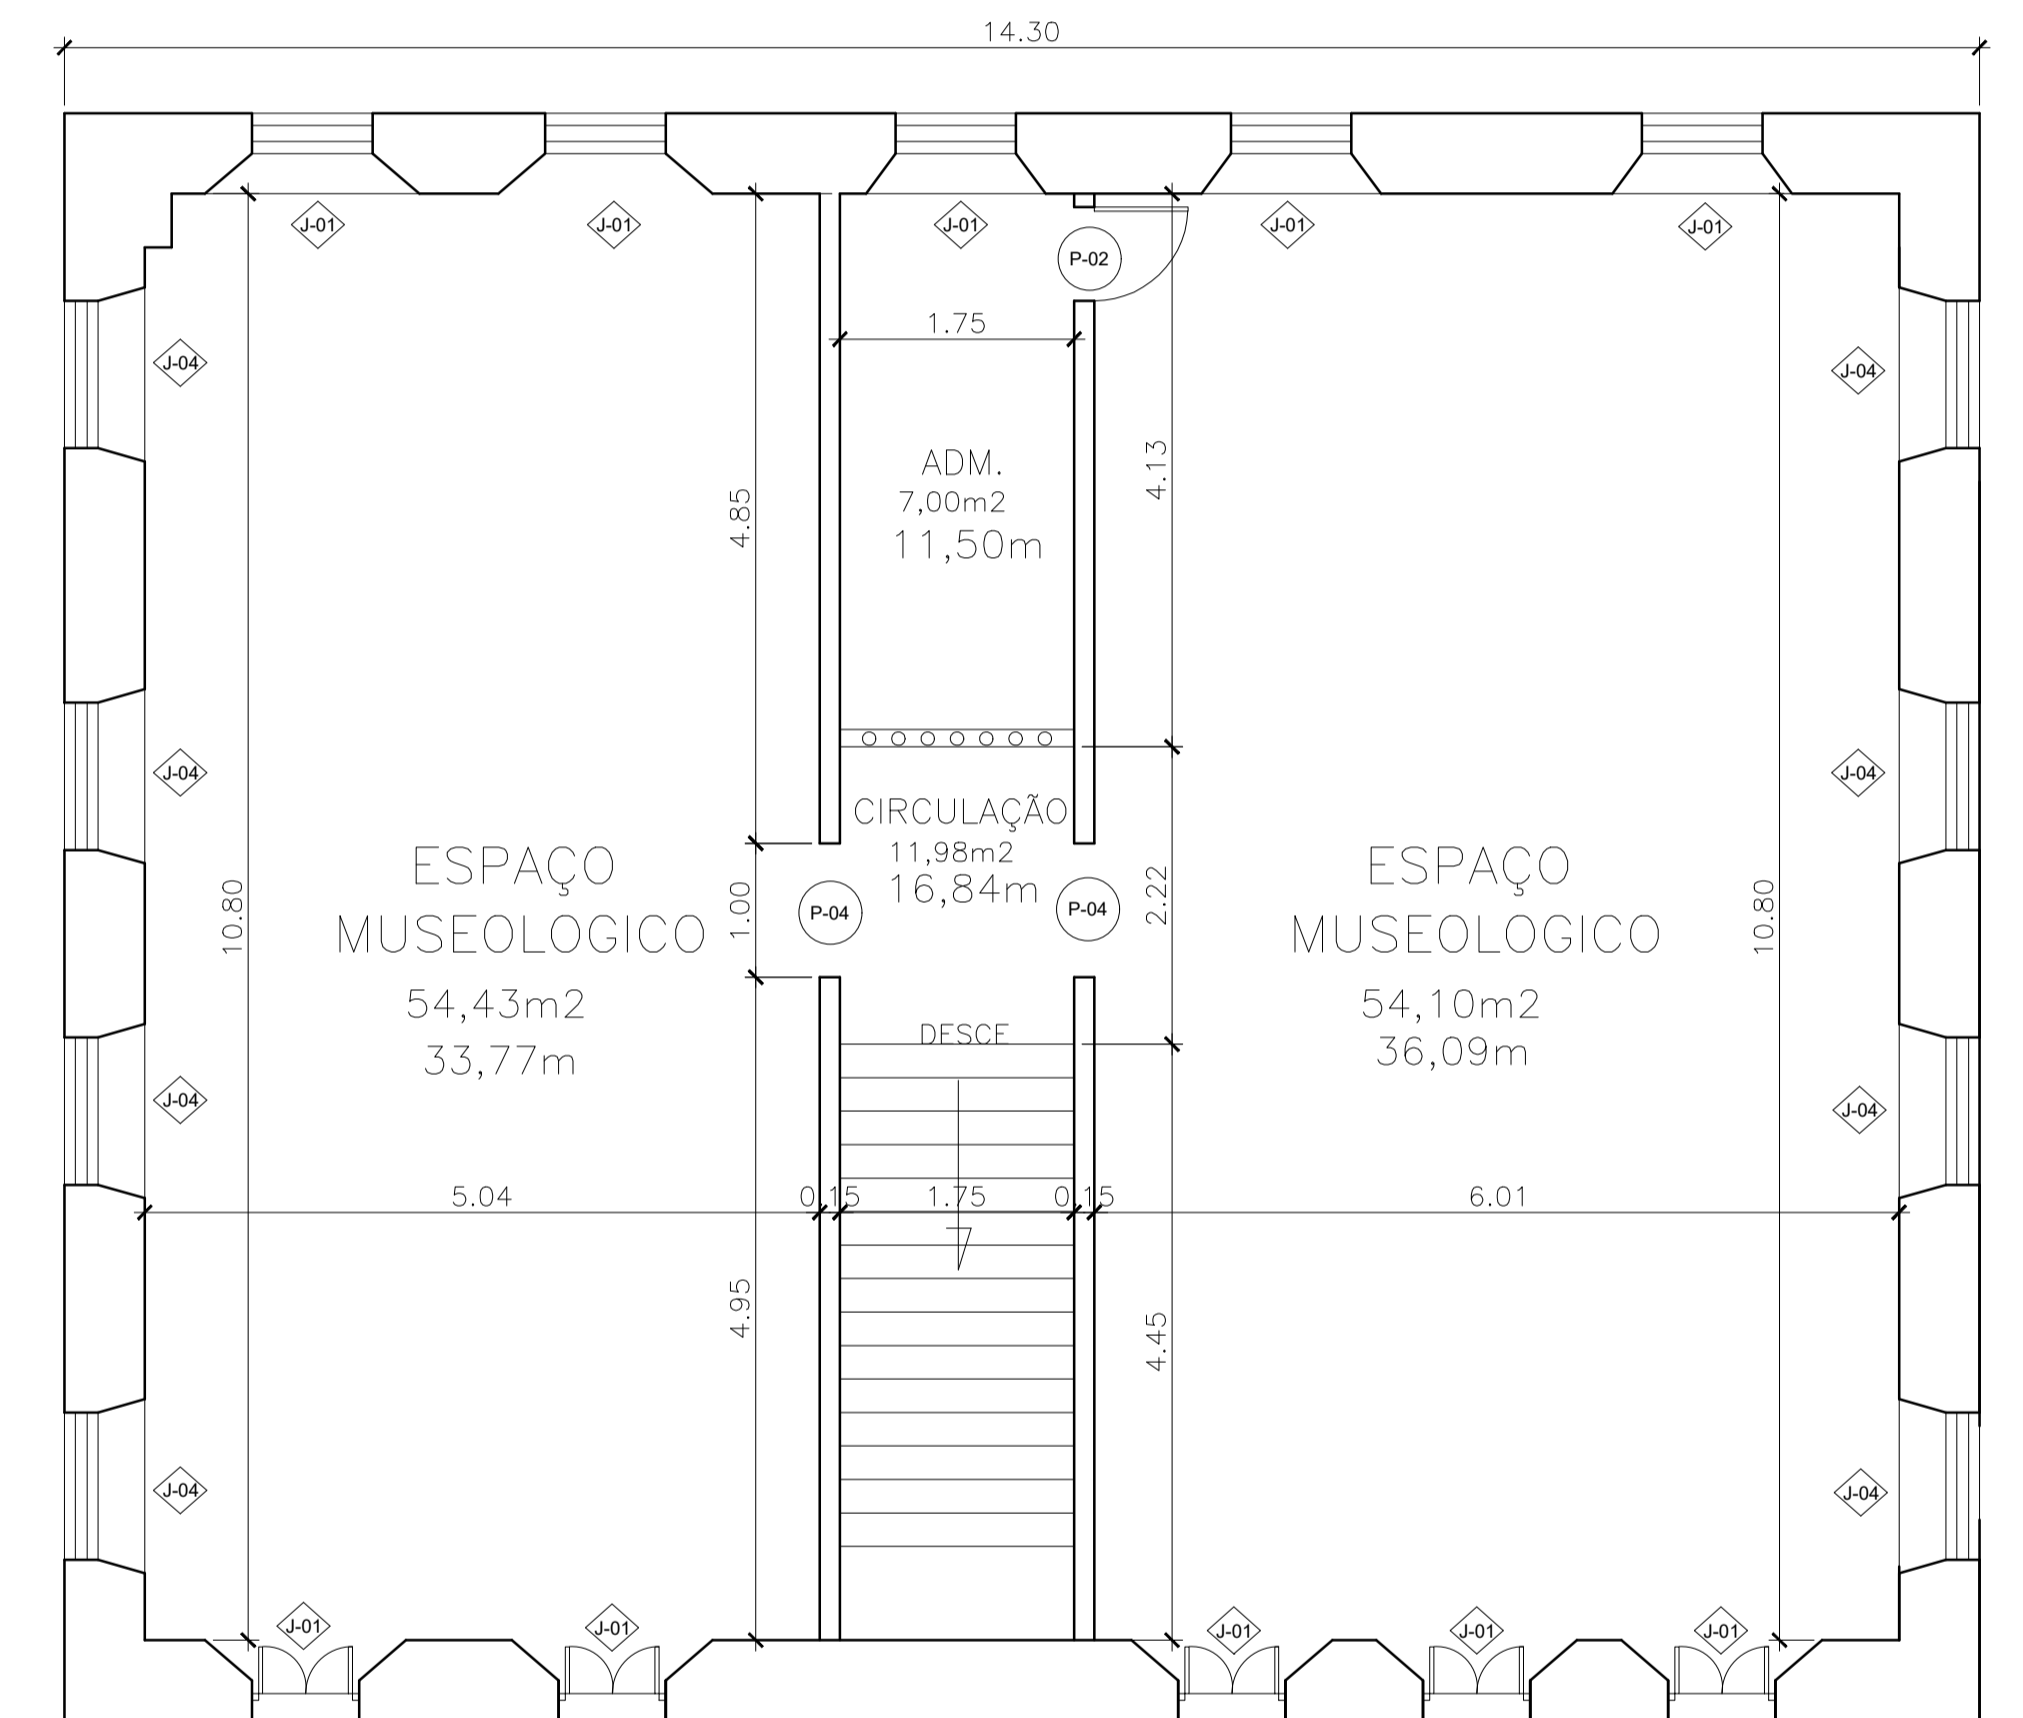

OBS: PAREDES INTERNAS SERÃO PINTADAS NA COR BRANCO GELO E AS ESQUADRIAS SEGUIRÃO COM A COR PRETA CONFORME A FACHADA



**PREFEITURA MUNICIPAL DE SÃO MATEUS**  
ADM 2017/2020

SECRETARIA DE OBRAS INFRAESTRUTURA E TRANSPORTE

TÍTULO: PROJETO ARQUITETÔNICO  
REFORMA DO MUSEU

LOCAL: RUA BARÃO DOS AIMORÉS, MUNICÍPIO DE SÃO MATEUS - ES.

RESP. TÉCNICO ENG. CIVIL:	RESP. TÉCNICO ARQUITETO(A)/URBANISTA:	DESENHO:
ENGENHEIRO CIVIL - CREA (CARIMBO)	ARQUITETO(A) E URBANISTA(CAU) - (CARIMBO)	CLEMARE CALIXTO PEREIRA
CONTEÚDO:	DATA:	REVISÃO:
REFORMA DE CALÇADA E FACHADA	09/2019	00
	FOLHA:	ESCALA:
	010/01	1/750