



 CORTE AA

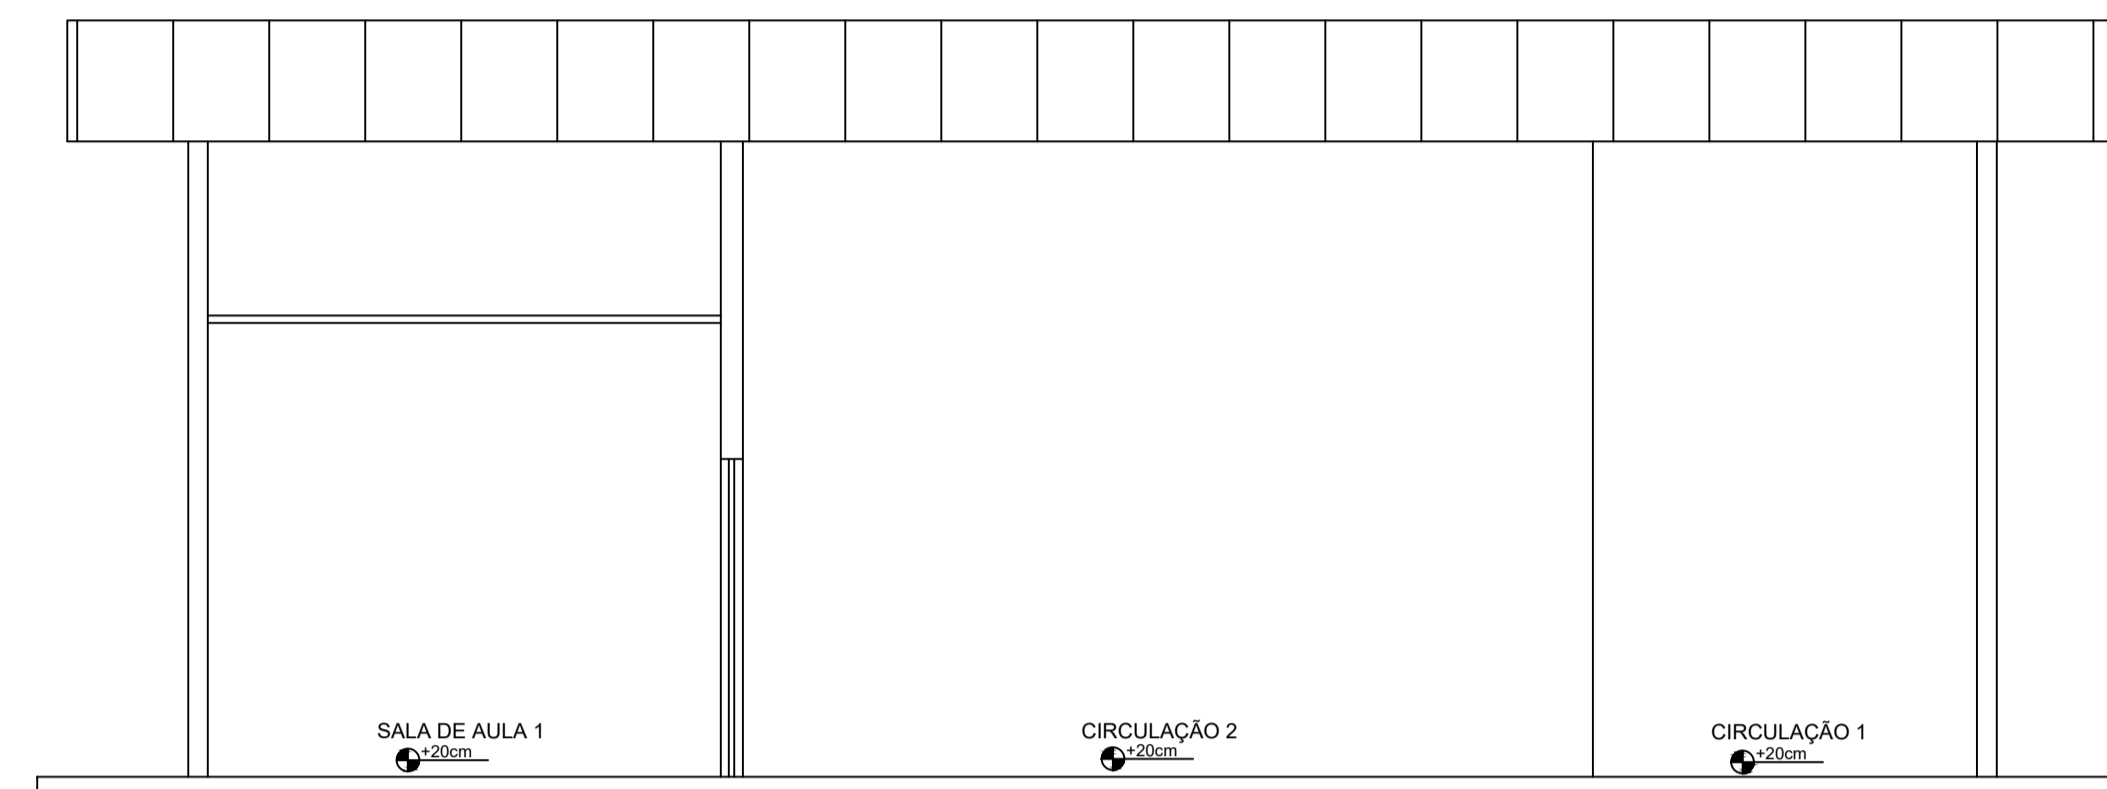

 CORTE BB

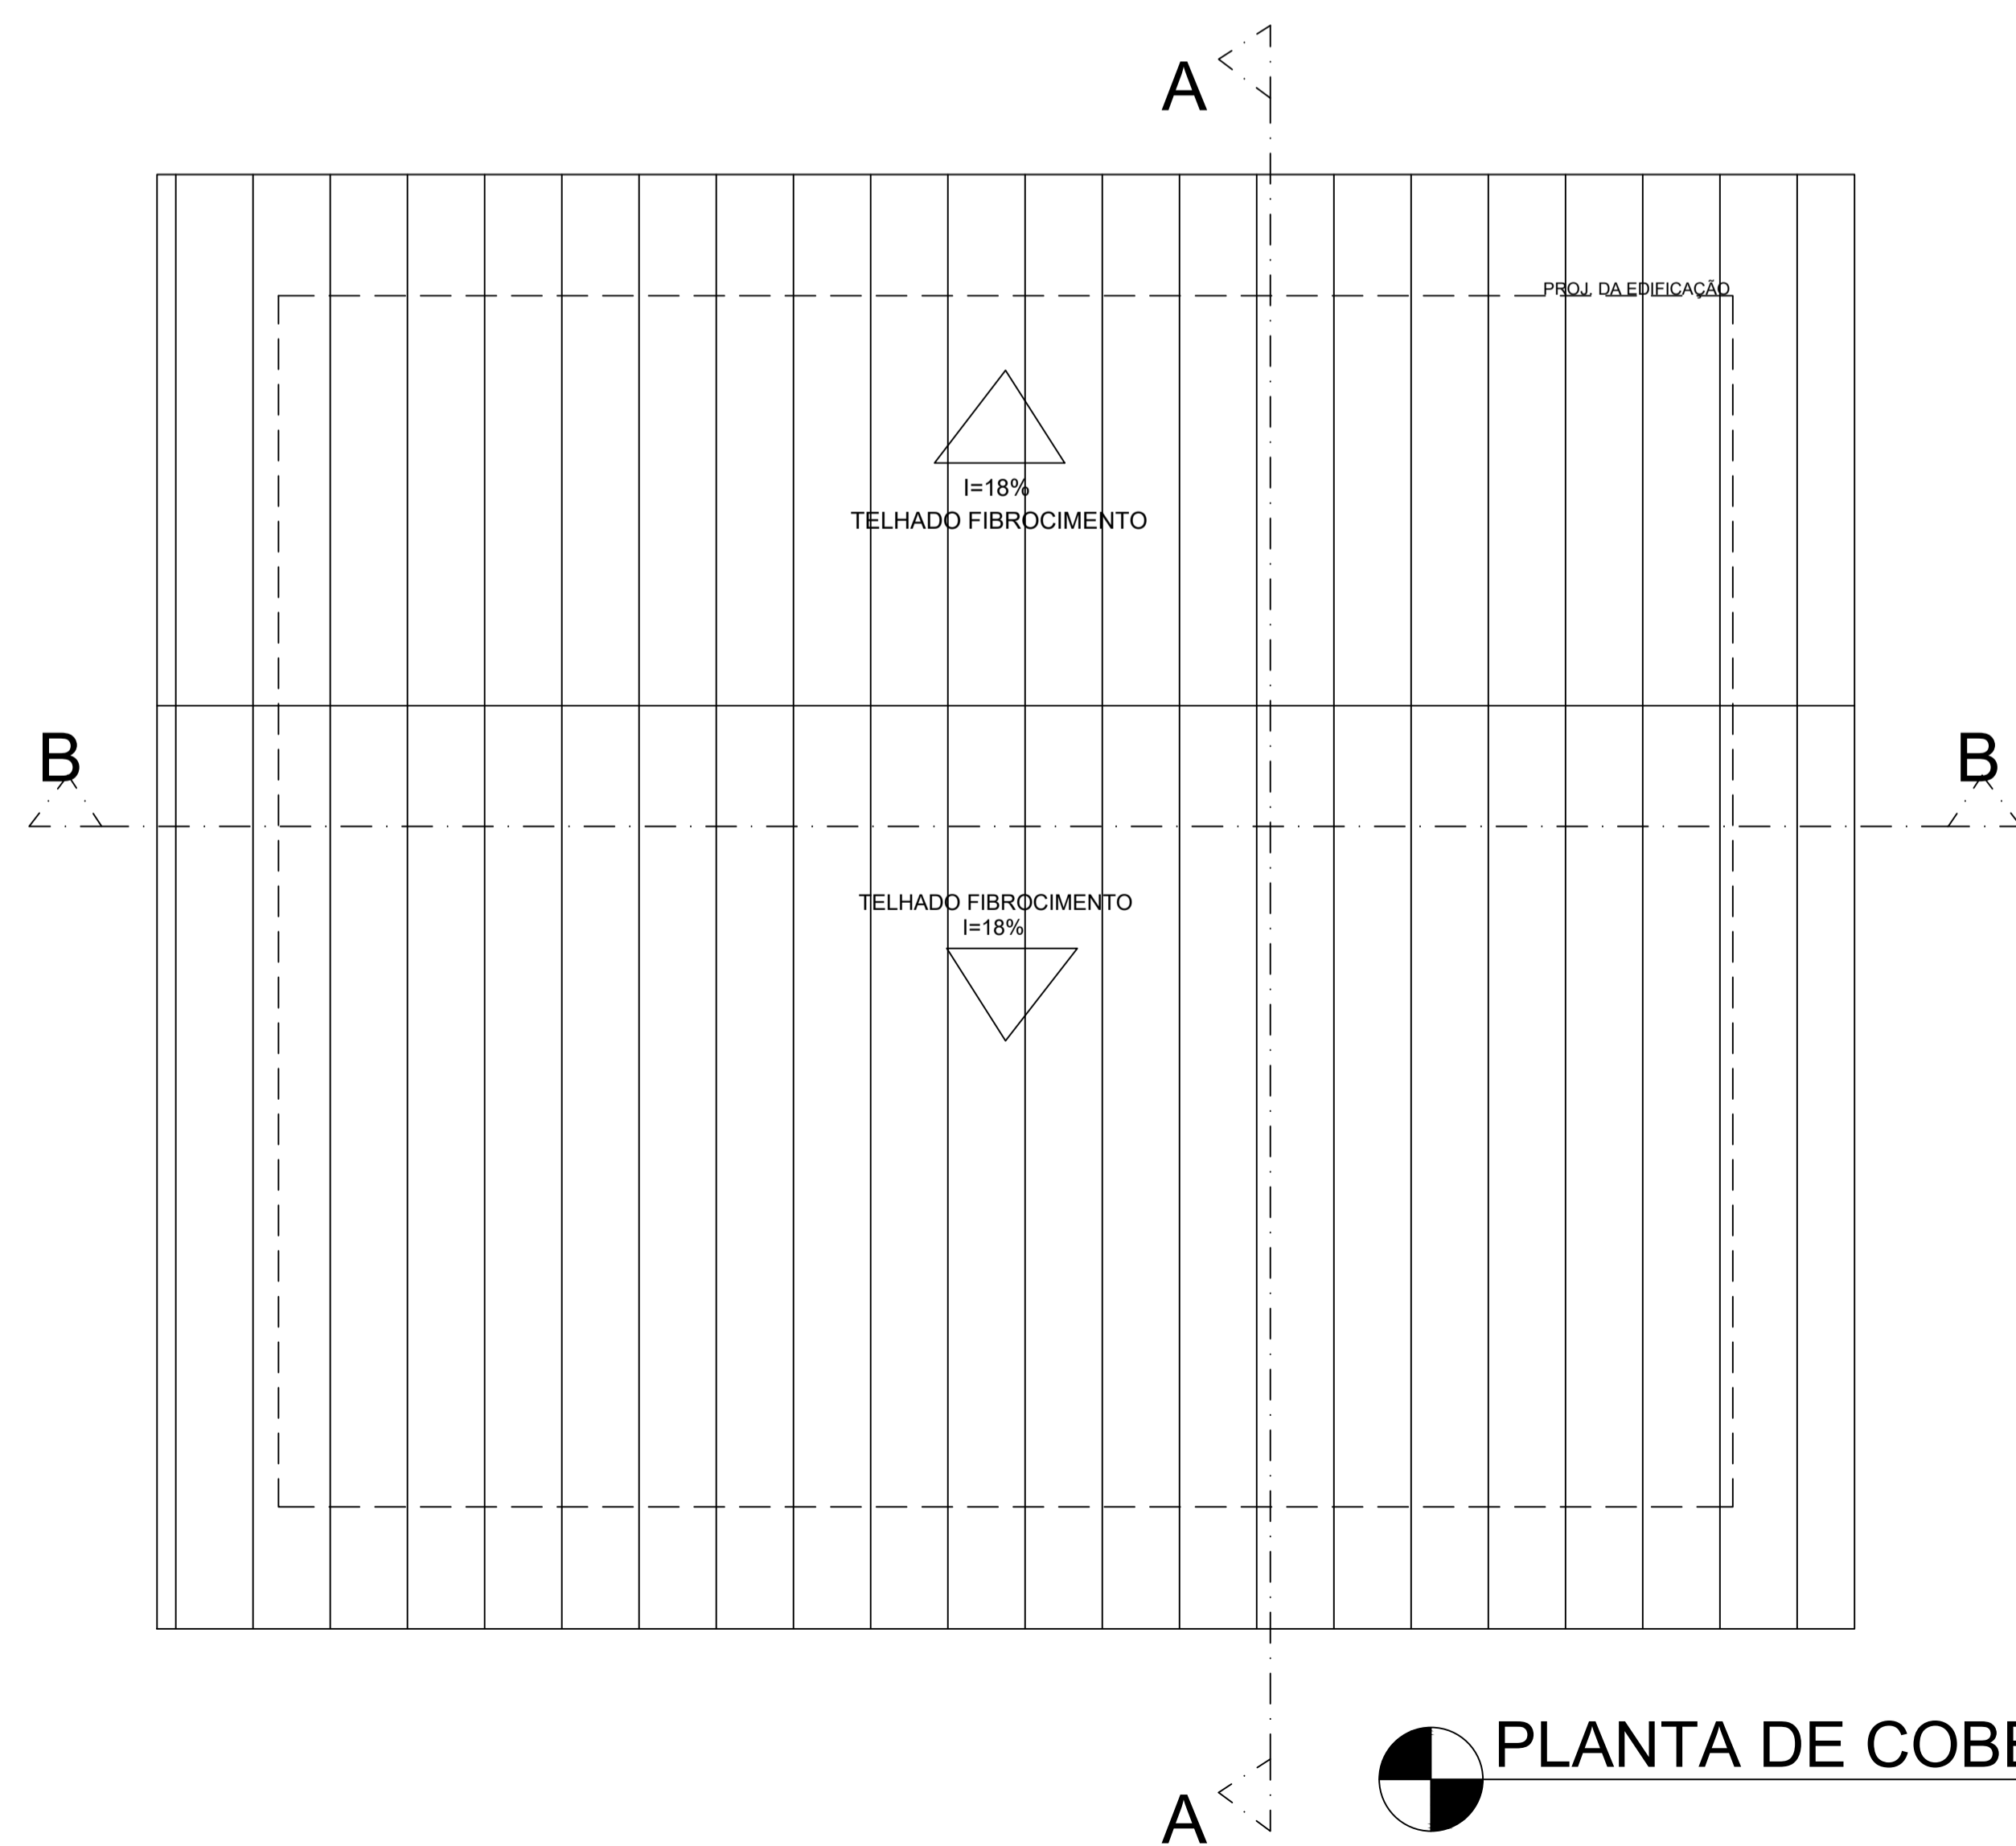

 PLANTA DE COBERTURA

 <b>PREFEITURA MUNICIPAL DE SÃO MATEUS</b> ADM 2021/2024 SECRETARIA DE OBRAS INFRAESTRUTURA E TRANSPORTE		TÍTULO:	
		<b>PROJETO ARQUITETÔNICO DE REFORMA DA EUM CÔRREGO O PIQUI</b>	
LOCAL:		Av. Governador Mário Covas, Barreirinho – Agrupamento VI – Região Paulista, São Mateus - ES	
PROPRIETÁRIO: MUNICÍPIO DE SÃO MATEUS, ESTADO DO ESPIRITO SANTO	RESPONSÁVEL TÉCNICO: <b>GRAZIELI FERREIRA RIBEIRO</b> CREA: ES-029377/D	DESENHO: MAHELLY RAPHAELLY	
CONTEÚDO: PLANTA DE COBERTURA, CORTE "AA" E CORTE "BB"	DATA: 02/2024	REVISÃO: 00	FOLHA: 02/02 ESCALA: INDICADA