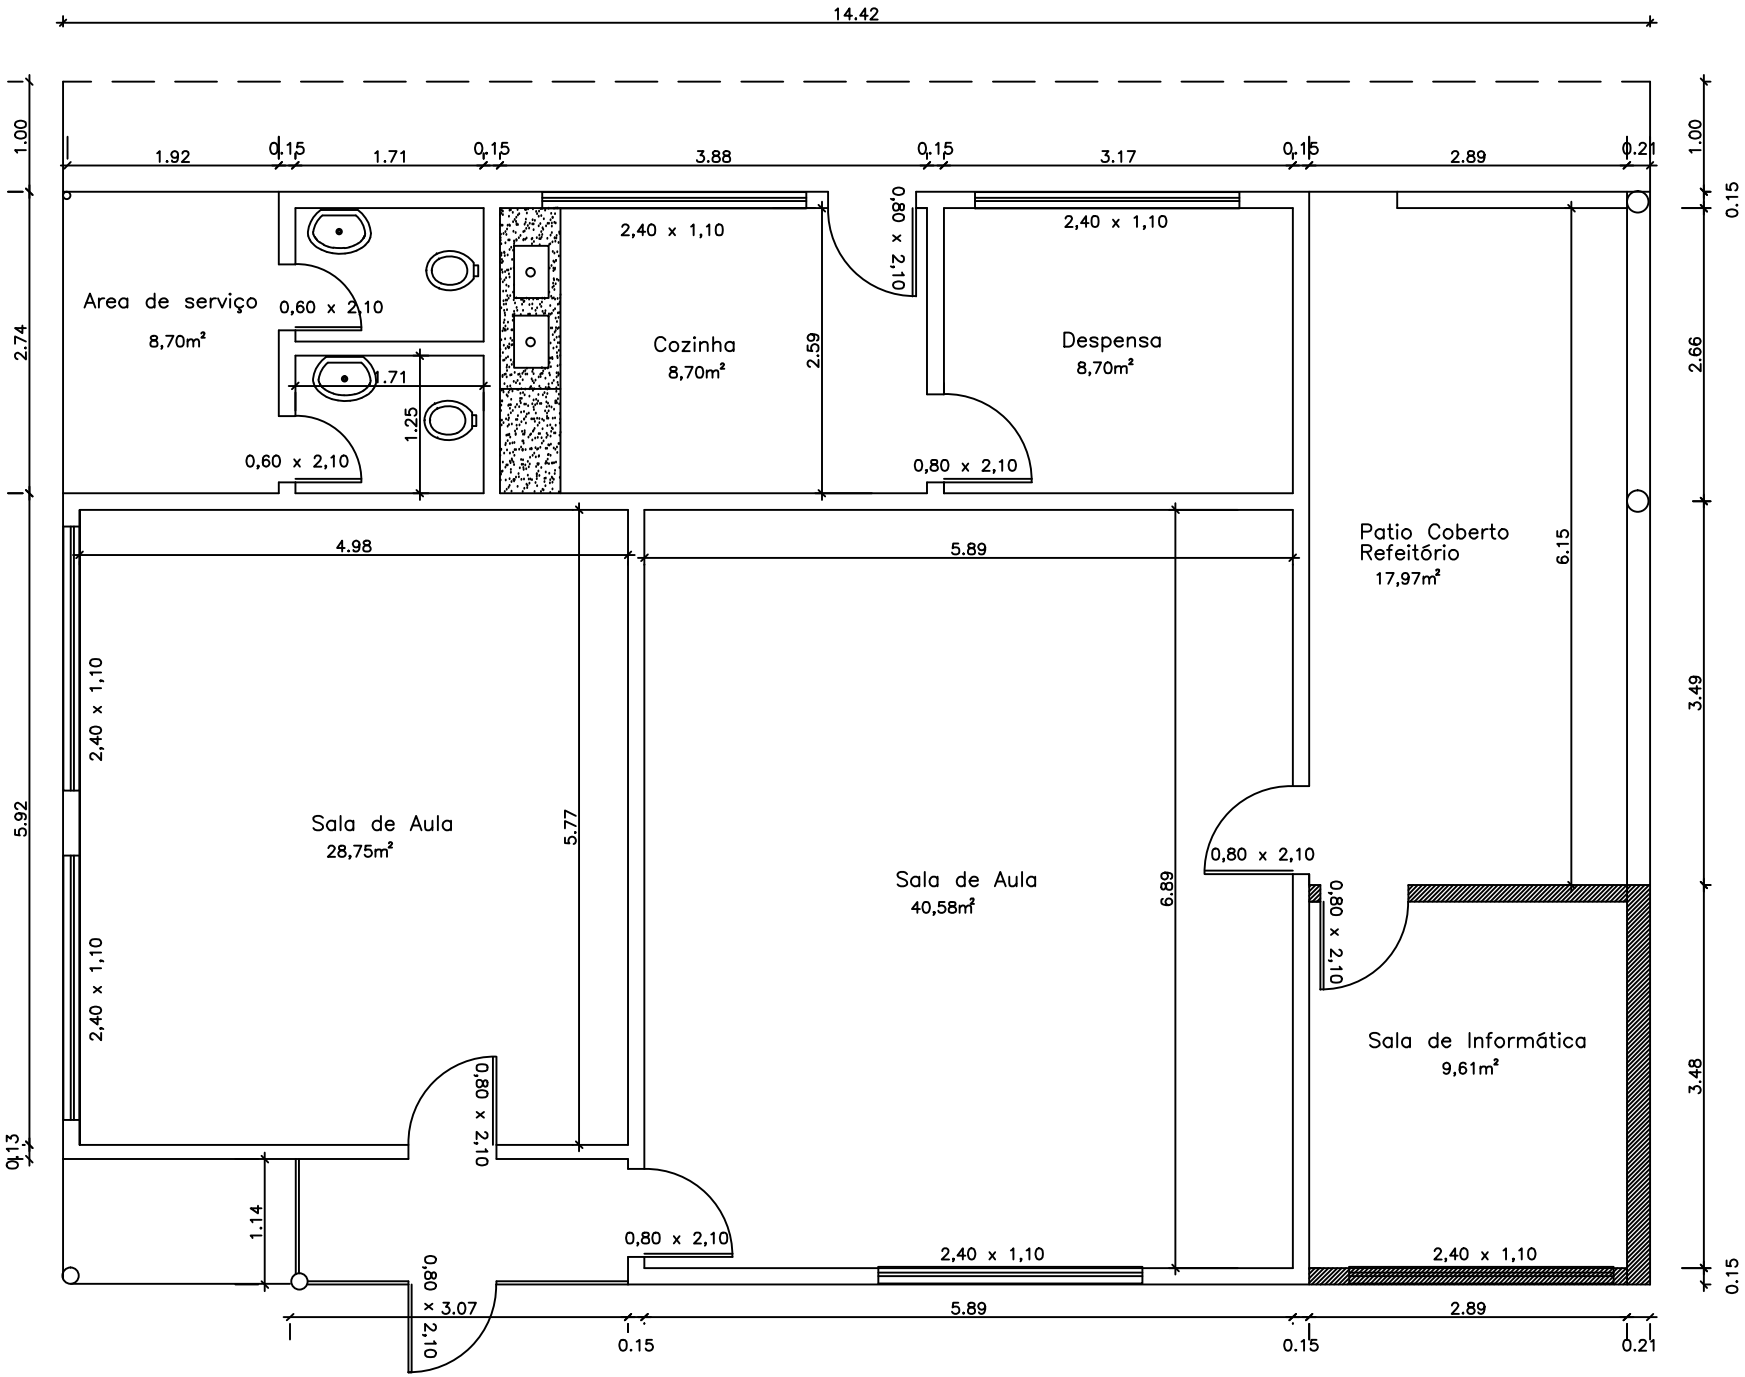
14.42
1.92
0.15
1.71
0.15
3.88
0.15
3.17
0.15
2.89
0.21
1.00
2.74
5.92
0.13
Area de serviço
8,70m²
0,60 x 2,10
1.71
1.25
0,60 x 2,10
2,40 x 1,10
Cozinha
8,70m²
2.59
0,80 x 2,10
2,40 x 1,10
Despensa
8,70m²
0,80 x 2,10
Patio Coberto
Refeitório
17,97m²
6.15
1.00
0.15
2.66
3.49
3.48
0.15
4.98
5.89
2,40 x 1,10
2,40 x 1,10
Sala de Aula
28,75m²
5.77
Sala de Aula
40,58m²
6.89
0,80 x 2,10
0,80 x 2,10
Sala de Informática
9,61m²
0,80 x 2,10
1.14
0,80 x 2,10
0,80 x 3.07
0,80 x 2,10
2,40 x 1,10
2,40 x 1,10
5.89
2.89
0.15
0.15
0.21