


FACHADA 1
ESC: 1/50

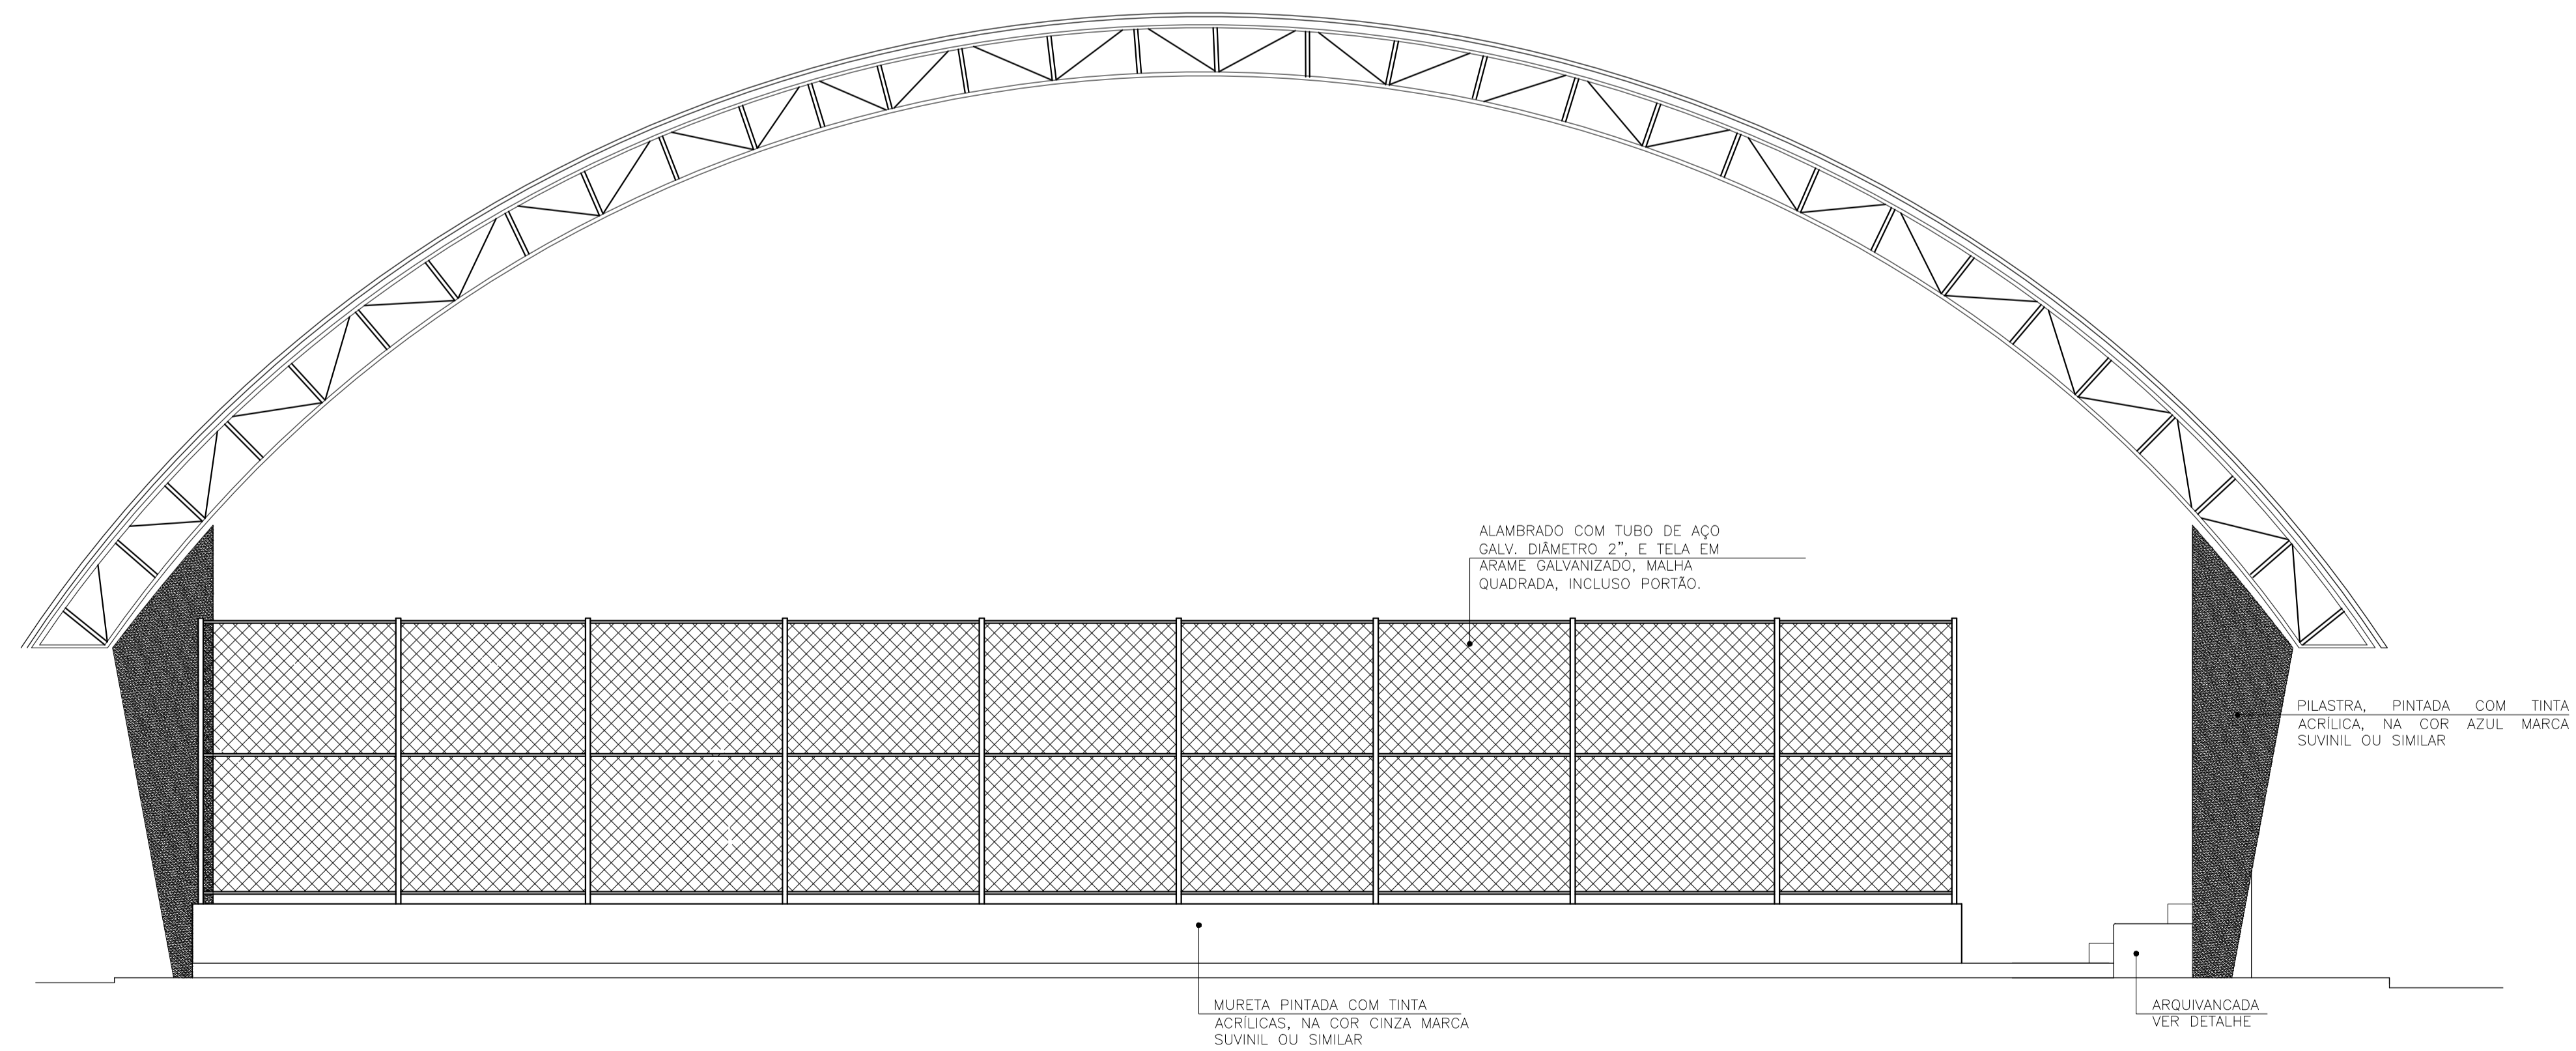

FACHADA 2
ESC: 1/50

APROVAÇÃO:

		PREFEITURA MUNICIPAL DE SÃO MATEUS ADM 2017/2020 SECRETARIA DE OBRAS INFRAESTRUTURA E TRANSPORTE	
TÍTULO/ OBRA:		PROJETO ARQUITETÔNICO QUADRA POLIESPORTIVA COBERTA COM ARQUIBANCADA	
LOCAL: TERRENO RURAL, SITUADO LUGAR DENOMINADO "CÓRREGO GRANDE DO MEIO", DISTRITO SEDE, NESTE MUNICÍPIO DE SÃO MATEUS - ES.			
PROPRIETÁRIO: MUNICÍPIO DE SÃO MATEUS, ESTADO DO ESPÍRITO SANTO		RESP. TÉCNICO ENG. CIVIL: CARLOS H. VINICIUS E CLEMARIE	
CONTEÚDO: FACHADAS 1 E 2		DATA: 04/2020 REVISÃO: 01 FOLHA: 03/05 ESCALA: INDICADA	