



HIDROSSANITÁRIO DO 1º BLOCO E 2º BLOCO  
ESC. 1/100

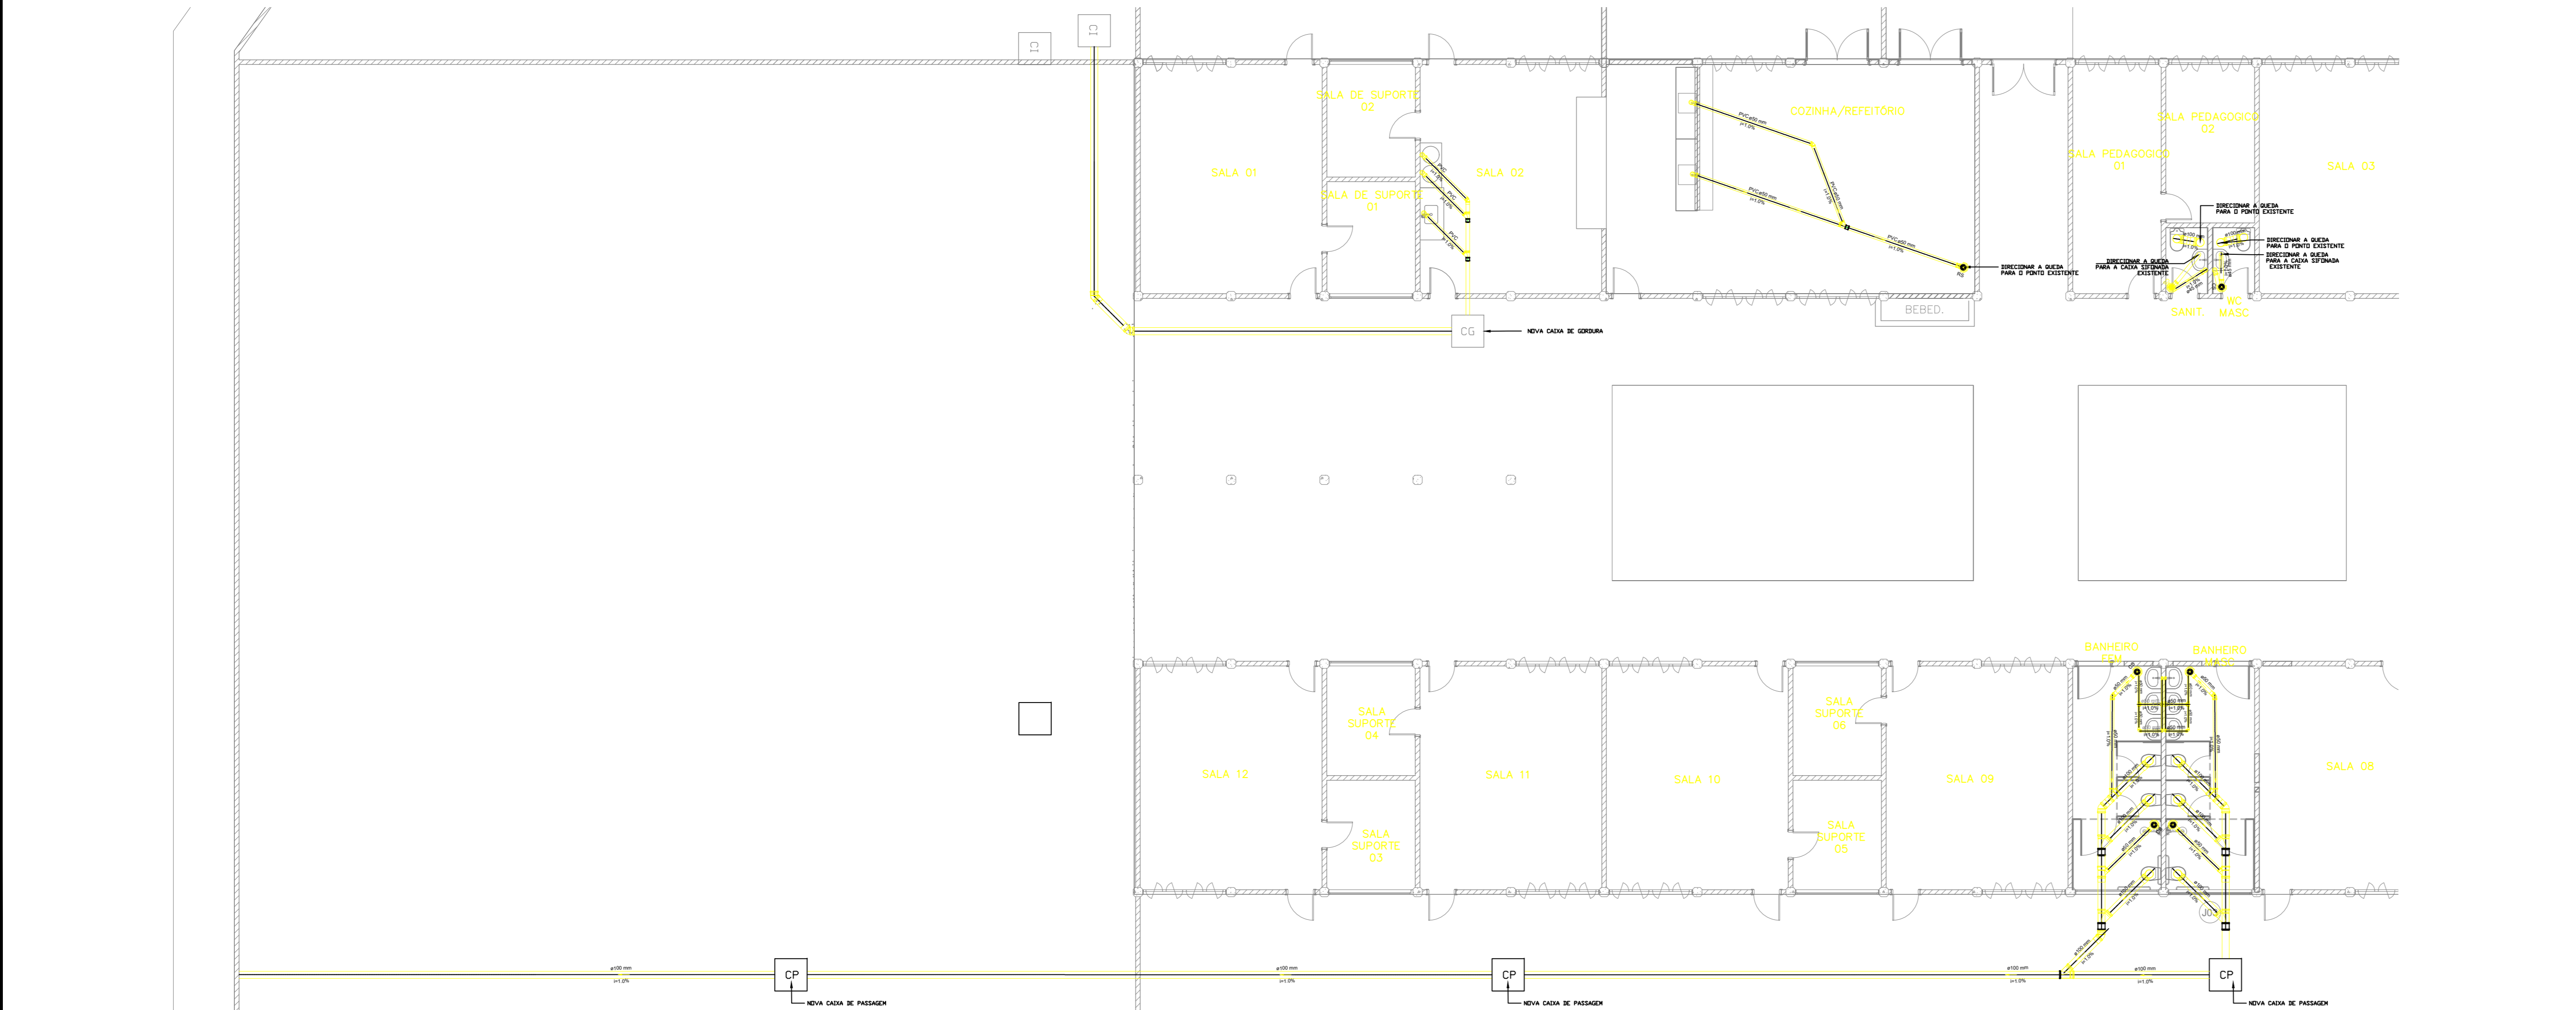

HIDROSSANITÁRIO DO 3º BLOCO  
ESC. 1/100



MAPA DE LOCALIZAÇÃO

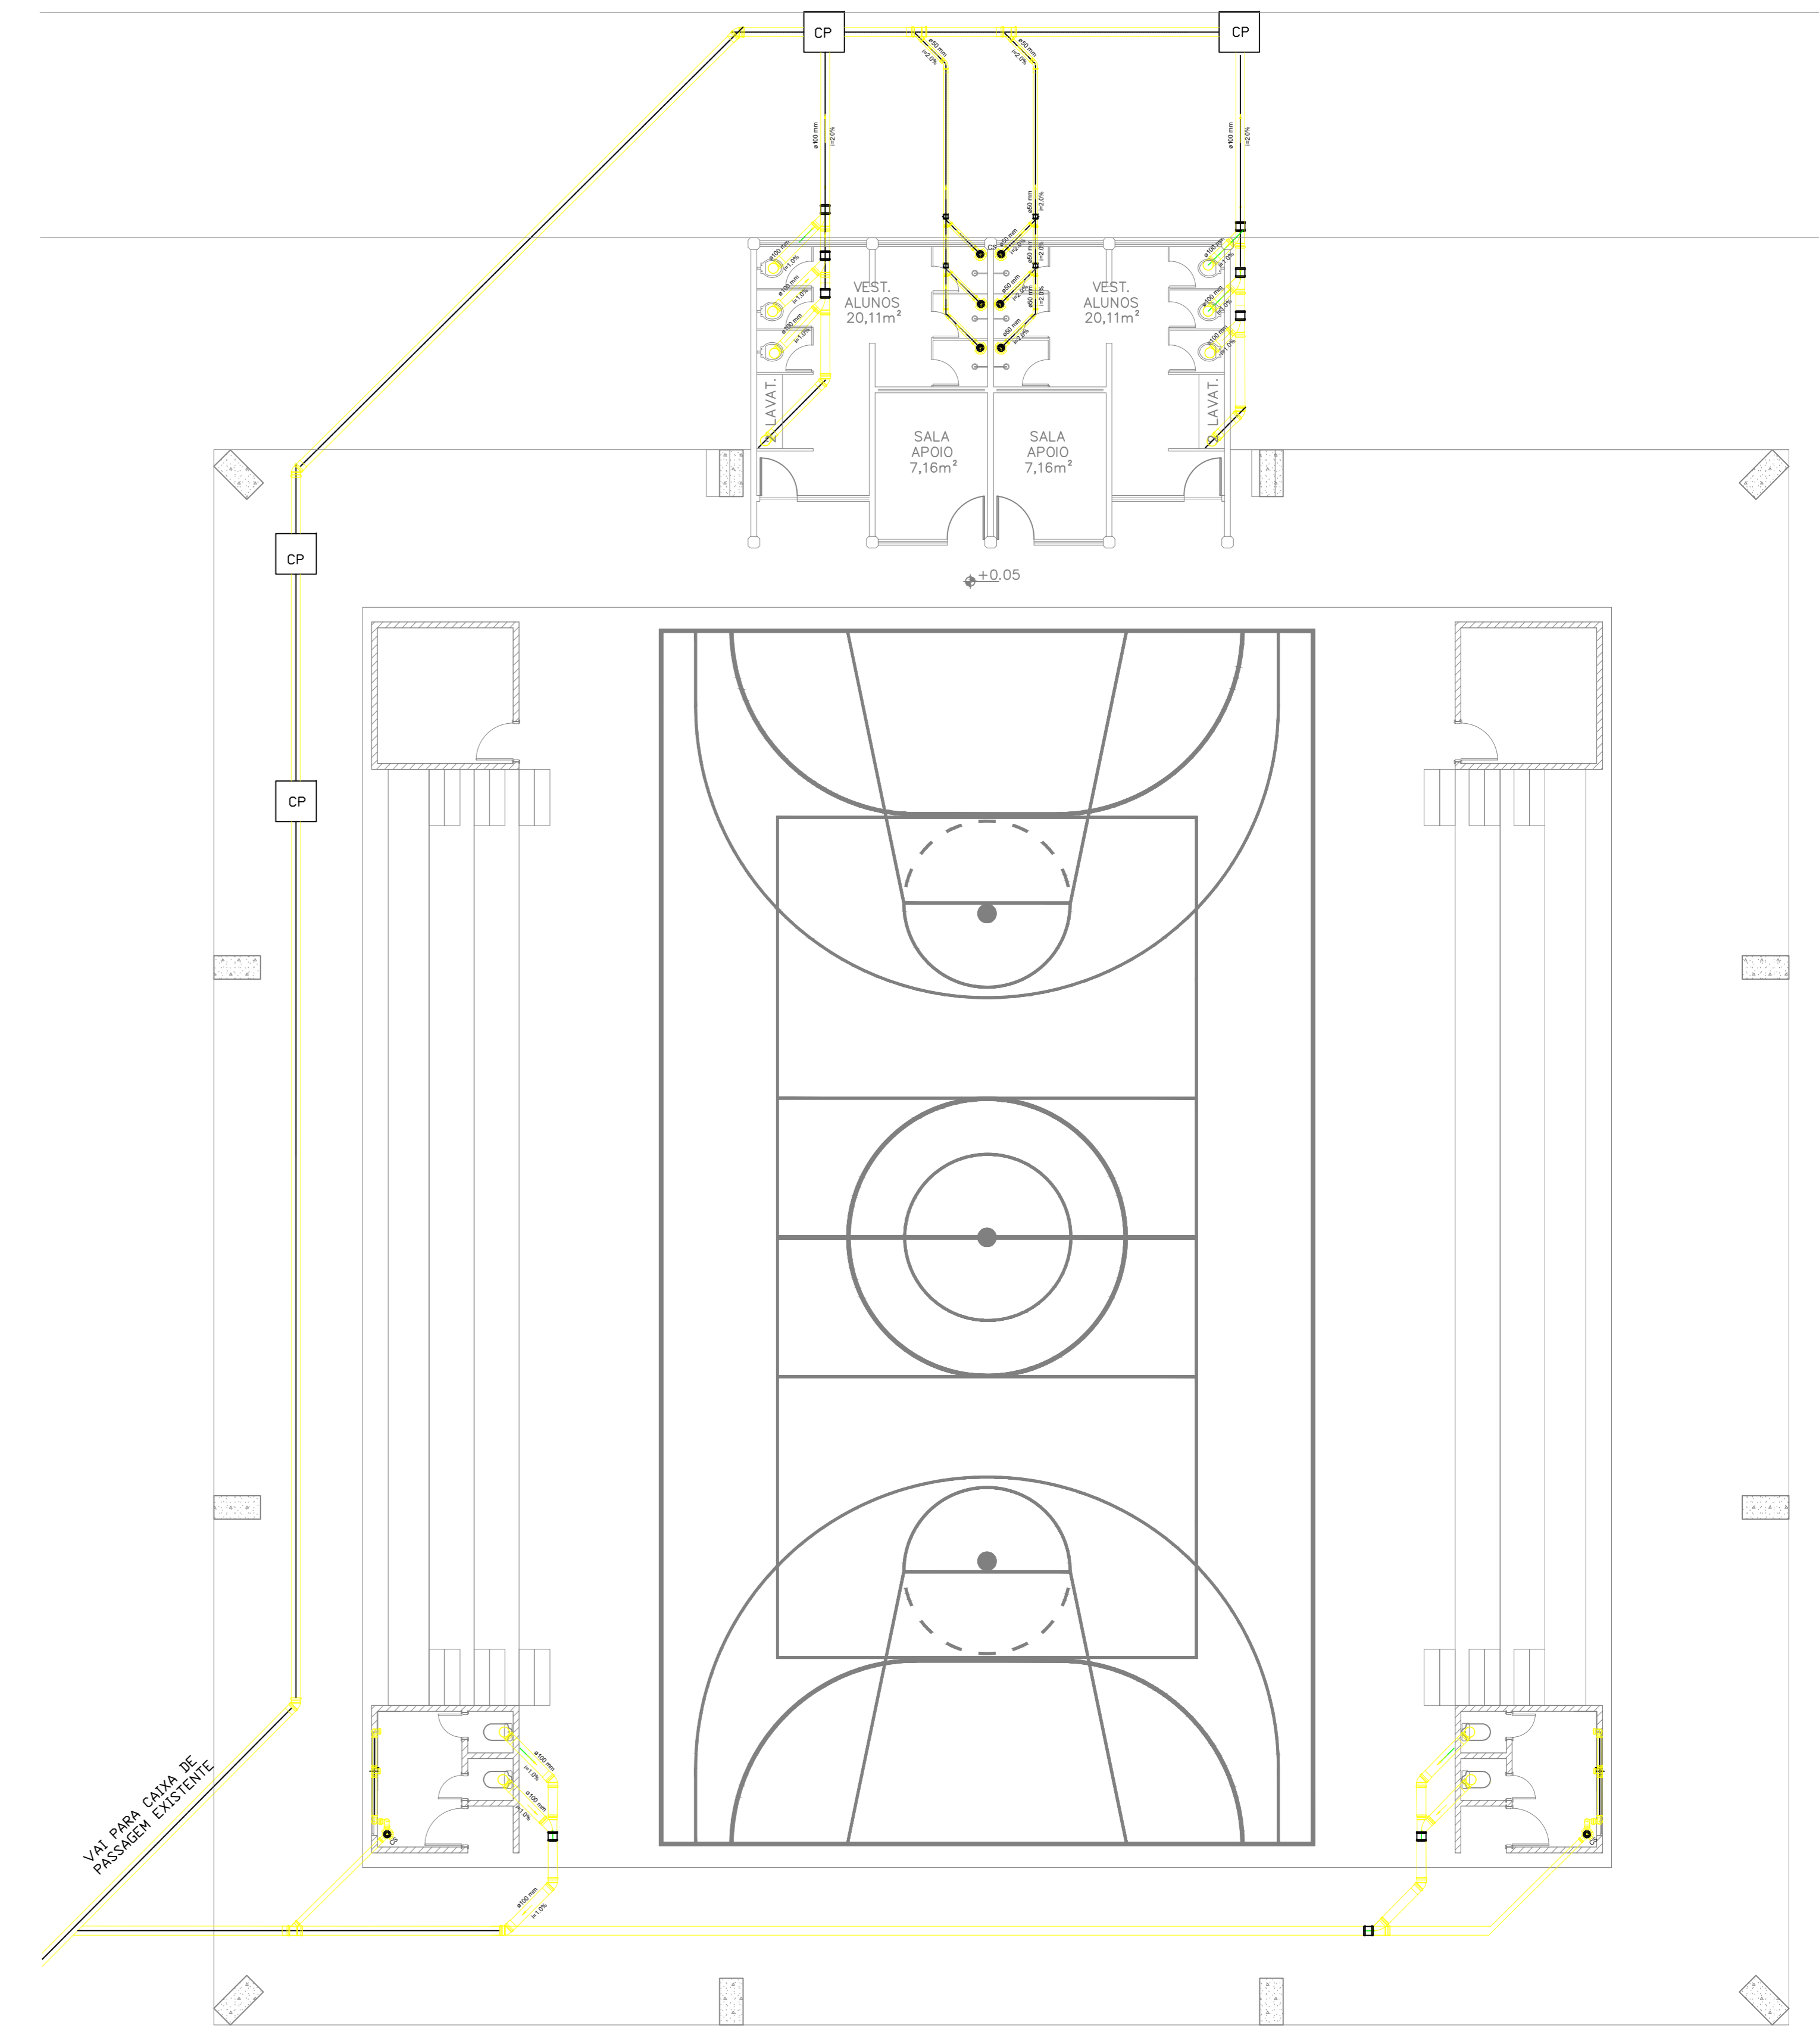

HIDROSSANITÁRIO DA QUADRA  
ESC. 1/100

- CGE - CAIXA DE GORDURA ESPECIAL
- PV - POSSO DE VISITA
- RS - RALO SIFONADO
- CS - CAIXA SIFONADA
- CI - CAIXA DE INSERÇÃO
- AP - AGUA PLUVIAL

**PREFEITURA MUNICIPAL DE SÃO MATEUS**  
ADM 2021/2024  
SECRETARIA DE OBRAS INFRAESTRUTURA E TRANSPORTE

TÍTULO: PROJETO HIDROSSANITÁRIO DE REFORMA DA ESCOLA MUNICIPAL DE ENSINO FUNDAMENTAL DORA ARNAUT SILVARES

LOCAL: Avenida João Batista Crespo, nº 100, Santo Antônio, CEP. 29041-750, São Mateus - ES

PROJETISTA: MUNICÍPIO DE SÃO MATEUS, ESTADO DO ESPÍRITO SANTO  
RESPONSÁVEL TÉCNICO: GRAZIELI FERREIRA RIBEIRO  
CREA: ES-020377/D

PROFESSOR: CLEMARE CALIXTO PEREIRA

CONTEÚDO: HIDROSSANITÁRIO  
DATA: 04/2021  
FOLHA: 05/05  
TOTAL: 05/10  
LOCAL: INDICADA