


AVENIDA CRICARÉ

PLANTA DE DEMOLIÇÃO
ESC. - 1/50

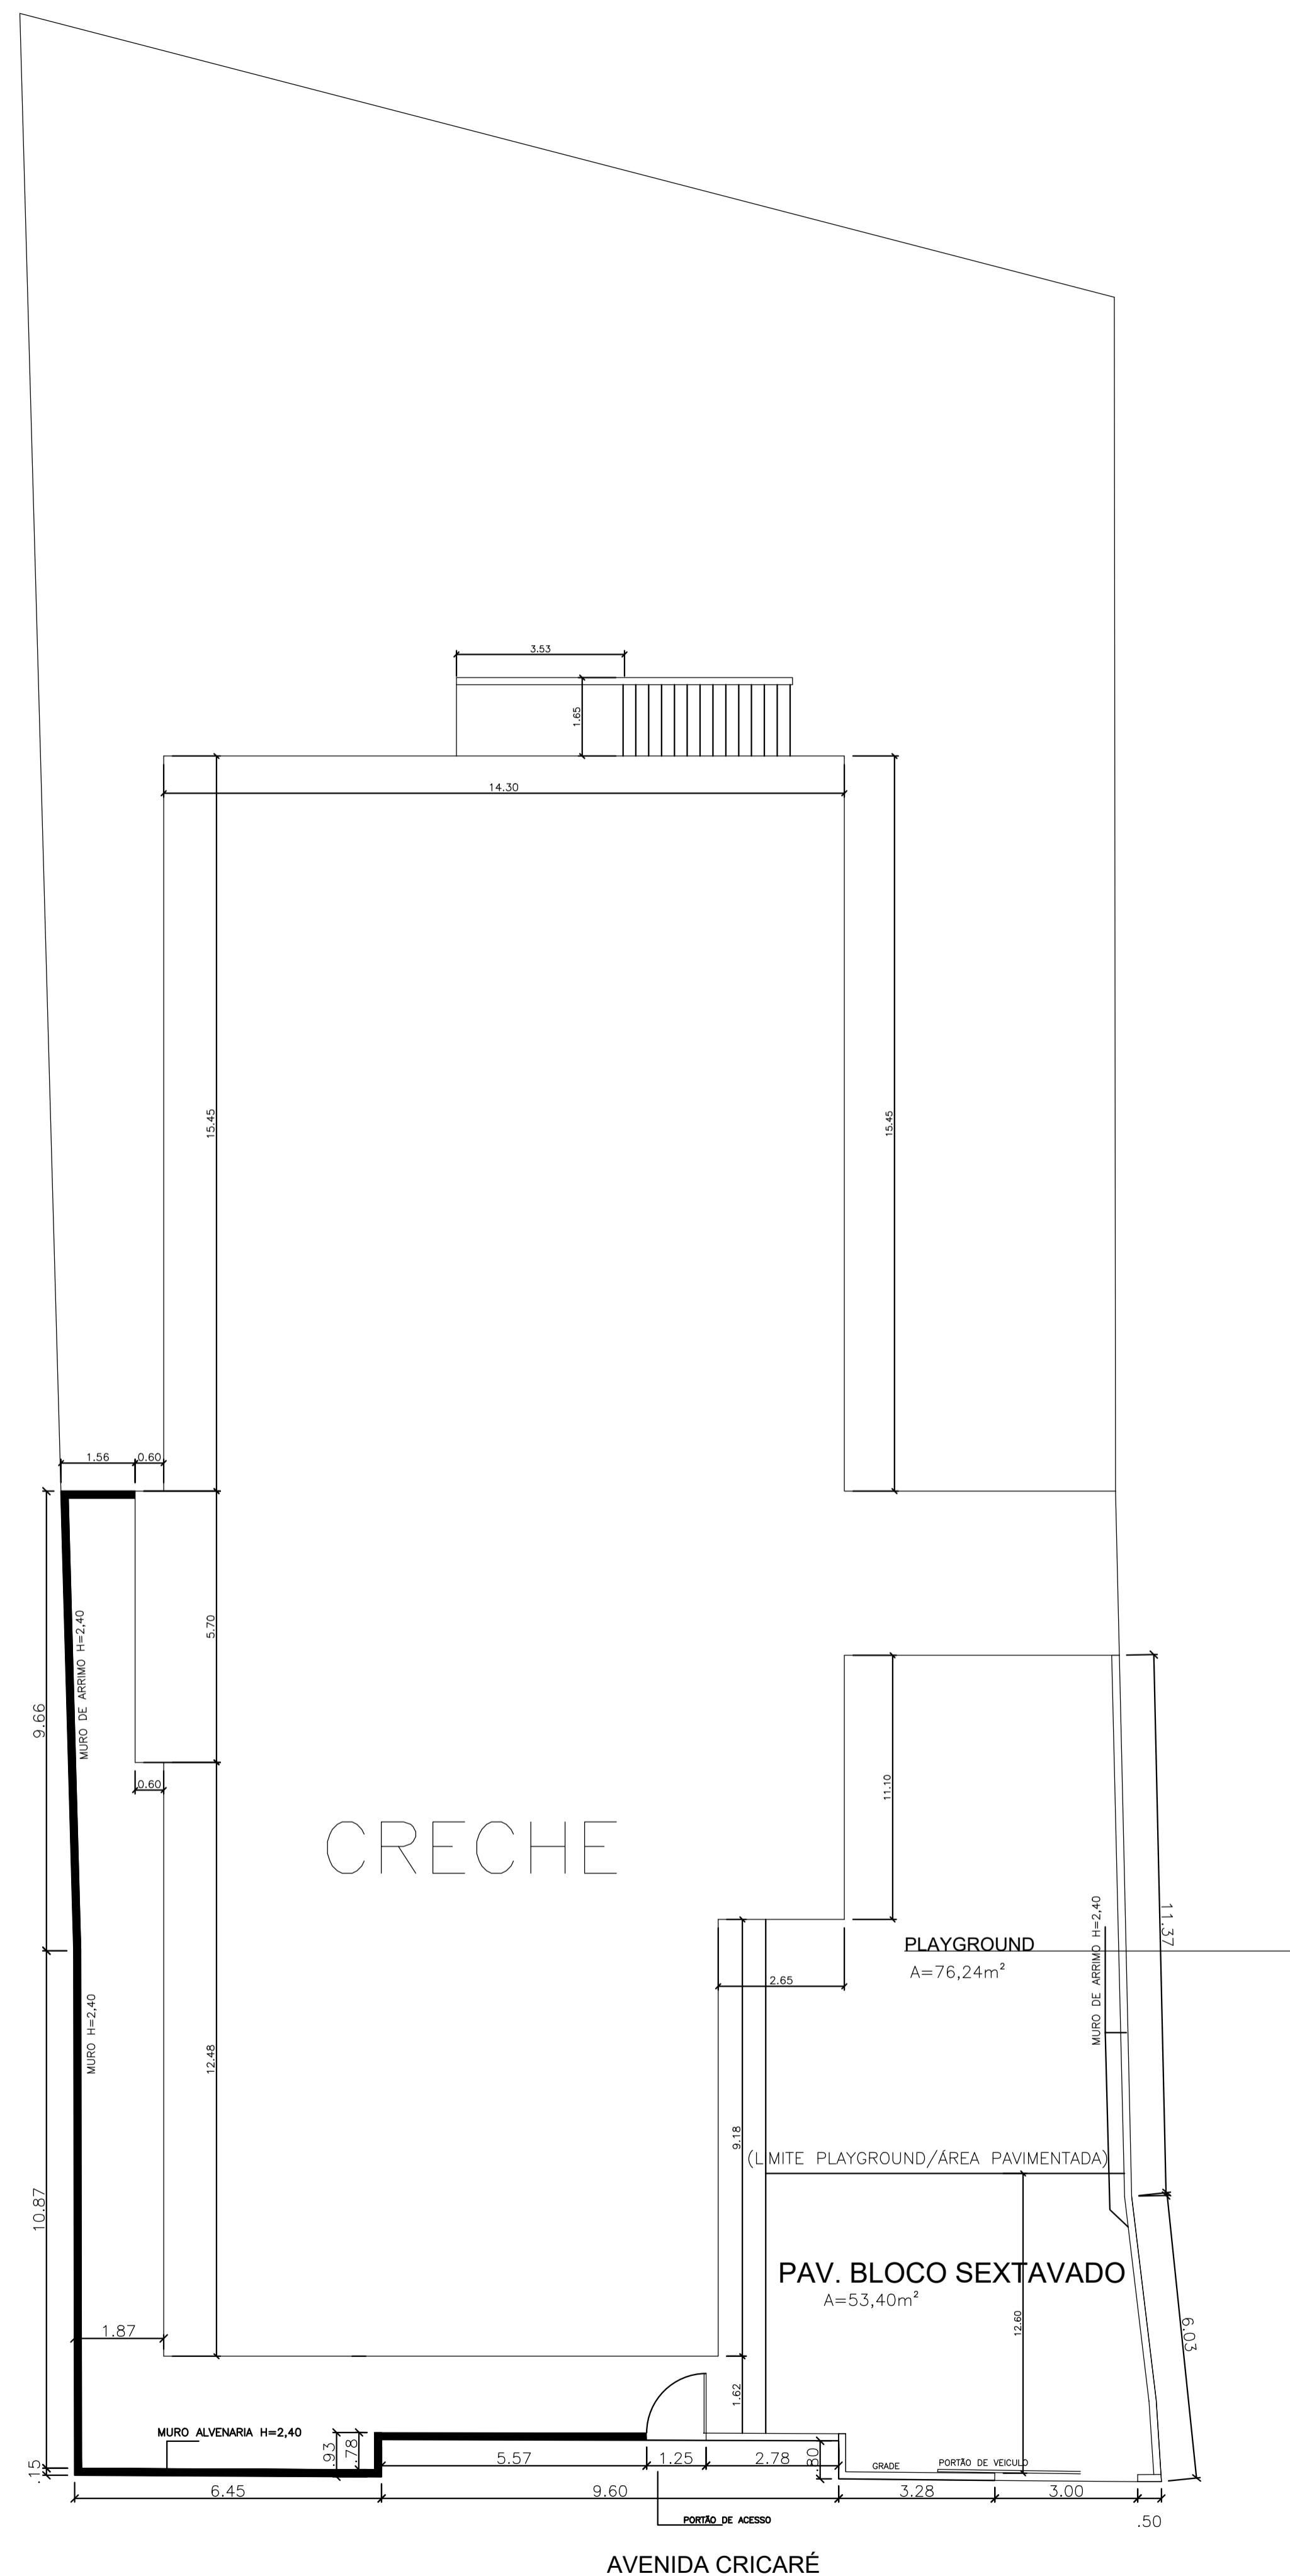

AVENIDA CRICARÉ

PLANTA DE CONSTRUÇÃO
ESC. - 1/50

MURO Á SER DEMOLIDO		35,00M
MURO Á SER CONSTRUÍDO		35,00M
PREFEITURA MUNICIPAL DE SÃO MATEUS ADM 2021/2024 SECRETARIA DE OBRAS INFRAESTRUTURA E TRANSPORTE		
TÍTULO: PROJETO ARQUITETÔNICO REFORMA DE MURO		
LOCAL: AV. CRICARÉ - MUNICÍPIO DE SÃO MATEUS - ES.		
PROPRIETÁRIO MUNICÍPIO DE SÃO MATEUS, ESTADO DO ESPIRITO SANTO	RESP. TÉCNICO ENG. CIVIL: ENGENHEIRO CIVIL - CREA - (CARIMBO)	DESENHO: CLEMARE CALIXTO PEREIRA
CONTEÚDO: CONSTRUÇÃO E DEMOLIÇÃO	DATA: 08/2021	REVISÃO: 00
	DATA: 08/2021	FOLHA: 03/03
		ESCALA: INDICADA