



INDICAÇÃO DE PISO PODOTÁTIL ESC. SEM ESC.

RUAS	PISO PODOTÁTIL DE ALERTA	PISO PODOTÁTIL DIRECIONAL
AV. JOSÉ NERY	108,01 M ²	9,32m ²
RUA UM	51,04 M ²	3,72M ²
RUA JOÃO NARDOTO	105,35 M ²	6,79M ²
RUA 14	98,38 M ²	2,14M ²
RUA 05	98,57 M ²	5,04m ²
RUA SETE	96,42 M ²	5,32m ²
RUA NOVE	163,09 M ²	12,07M ²
RUA 42	29,62M ²	1,18M ²
AV. FORNO VELHO	297,61M ²	21,27M ²
RUA 22	49,04 M ²	0,88M ²
RUA 02	54,14 M ²	1,20M ²
RUA 04	56,20 M ²	1,22M ²
RUA 06	65,49 M ²	2,36M ²
RUA 08	73,69 M ²	2,36M ²
RUA 10	70,74 M ²	2,36M ²
RUA 12	77,85 M ²	1,08M ²
RUA 36	39,07M ²	1,17M ²
RUA 40	33,91M ²	0,96M ²
RUA 16	47,94M ²	0,91M ²
RUA 34	59,29M ²	1,08M ²
RUA 38	35,98M ²	1,08M ²
RUA 18	82,61M ²	1,20M ²
RUA 20	32,45M ²	1,20M ²
RUA 24	38,40M ²	0,60M ²
RUA 32	61,49M ²	0,6M ²

PISO PODOTÁTIL DIRECIONAL
 PISO PODOTÁTIL DE ALERTA



PREFEITURA MUNICIPAL DE SÃO MATEUS
 ADM 2021/2024
 SECRETARIA DE OBRAS INFRAESTRUTURA E TRANSPORTE


TÍTULO: PROJETO URBANO RECAPEAMENTO DE RUAS DO BAIRRO COHAB
 LOCAL: BAIRRO COHAB, NESTE MUNICÍPIO DE SÃO MATEUS - ES.

PROPRIETÁRIO: MUNICÍPIO DE SÃO MATEUS, ESTADO DO ESPÍRITO SANTO
 RESP. TÉCNICO: CLEMARE CALIXTO PEREIRA

CONTEÚDO: PLANTA BAIXA - INDICAÇÃO DE PISO PODOTÁTIL
 DATA: 09/2024
 REVISÃO: 00
 FOLHA: 01/05
 ESCALA: INDICADA


OBS.: PROJETO FEITO COM BASE EM LEVANTAMENTO TOPOGRÁFICO


Documento assinado digitalmente

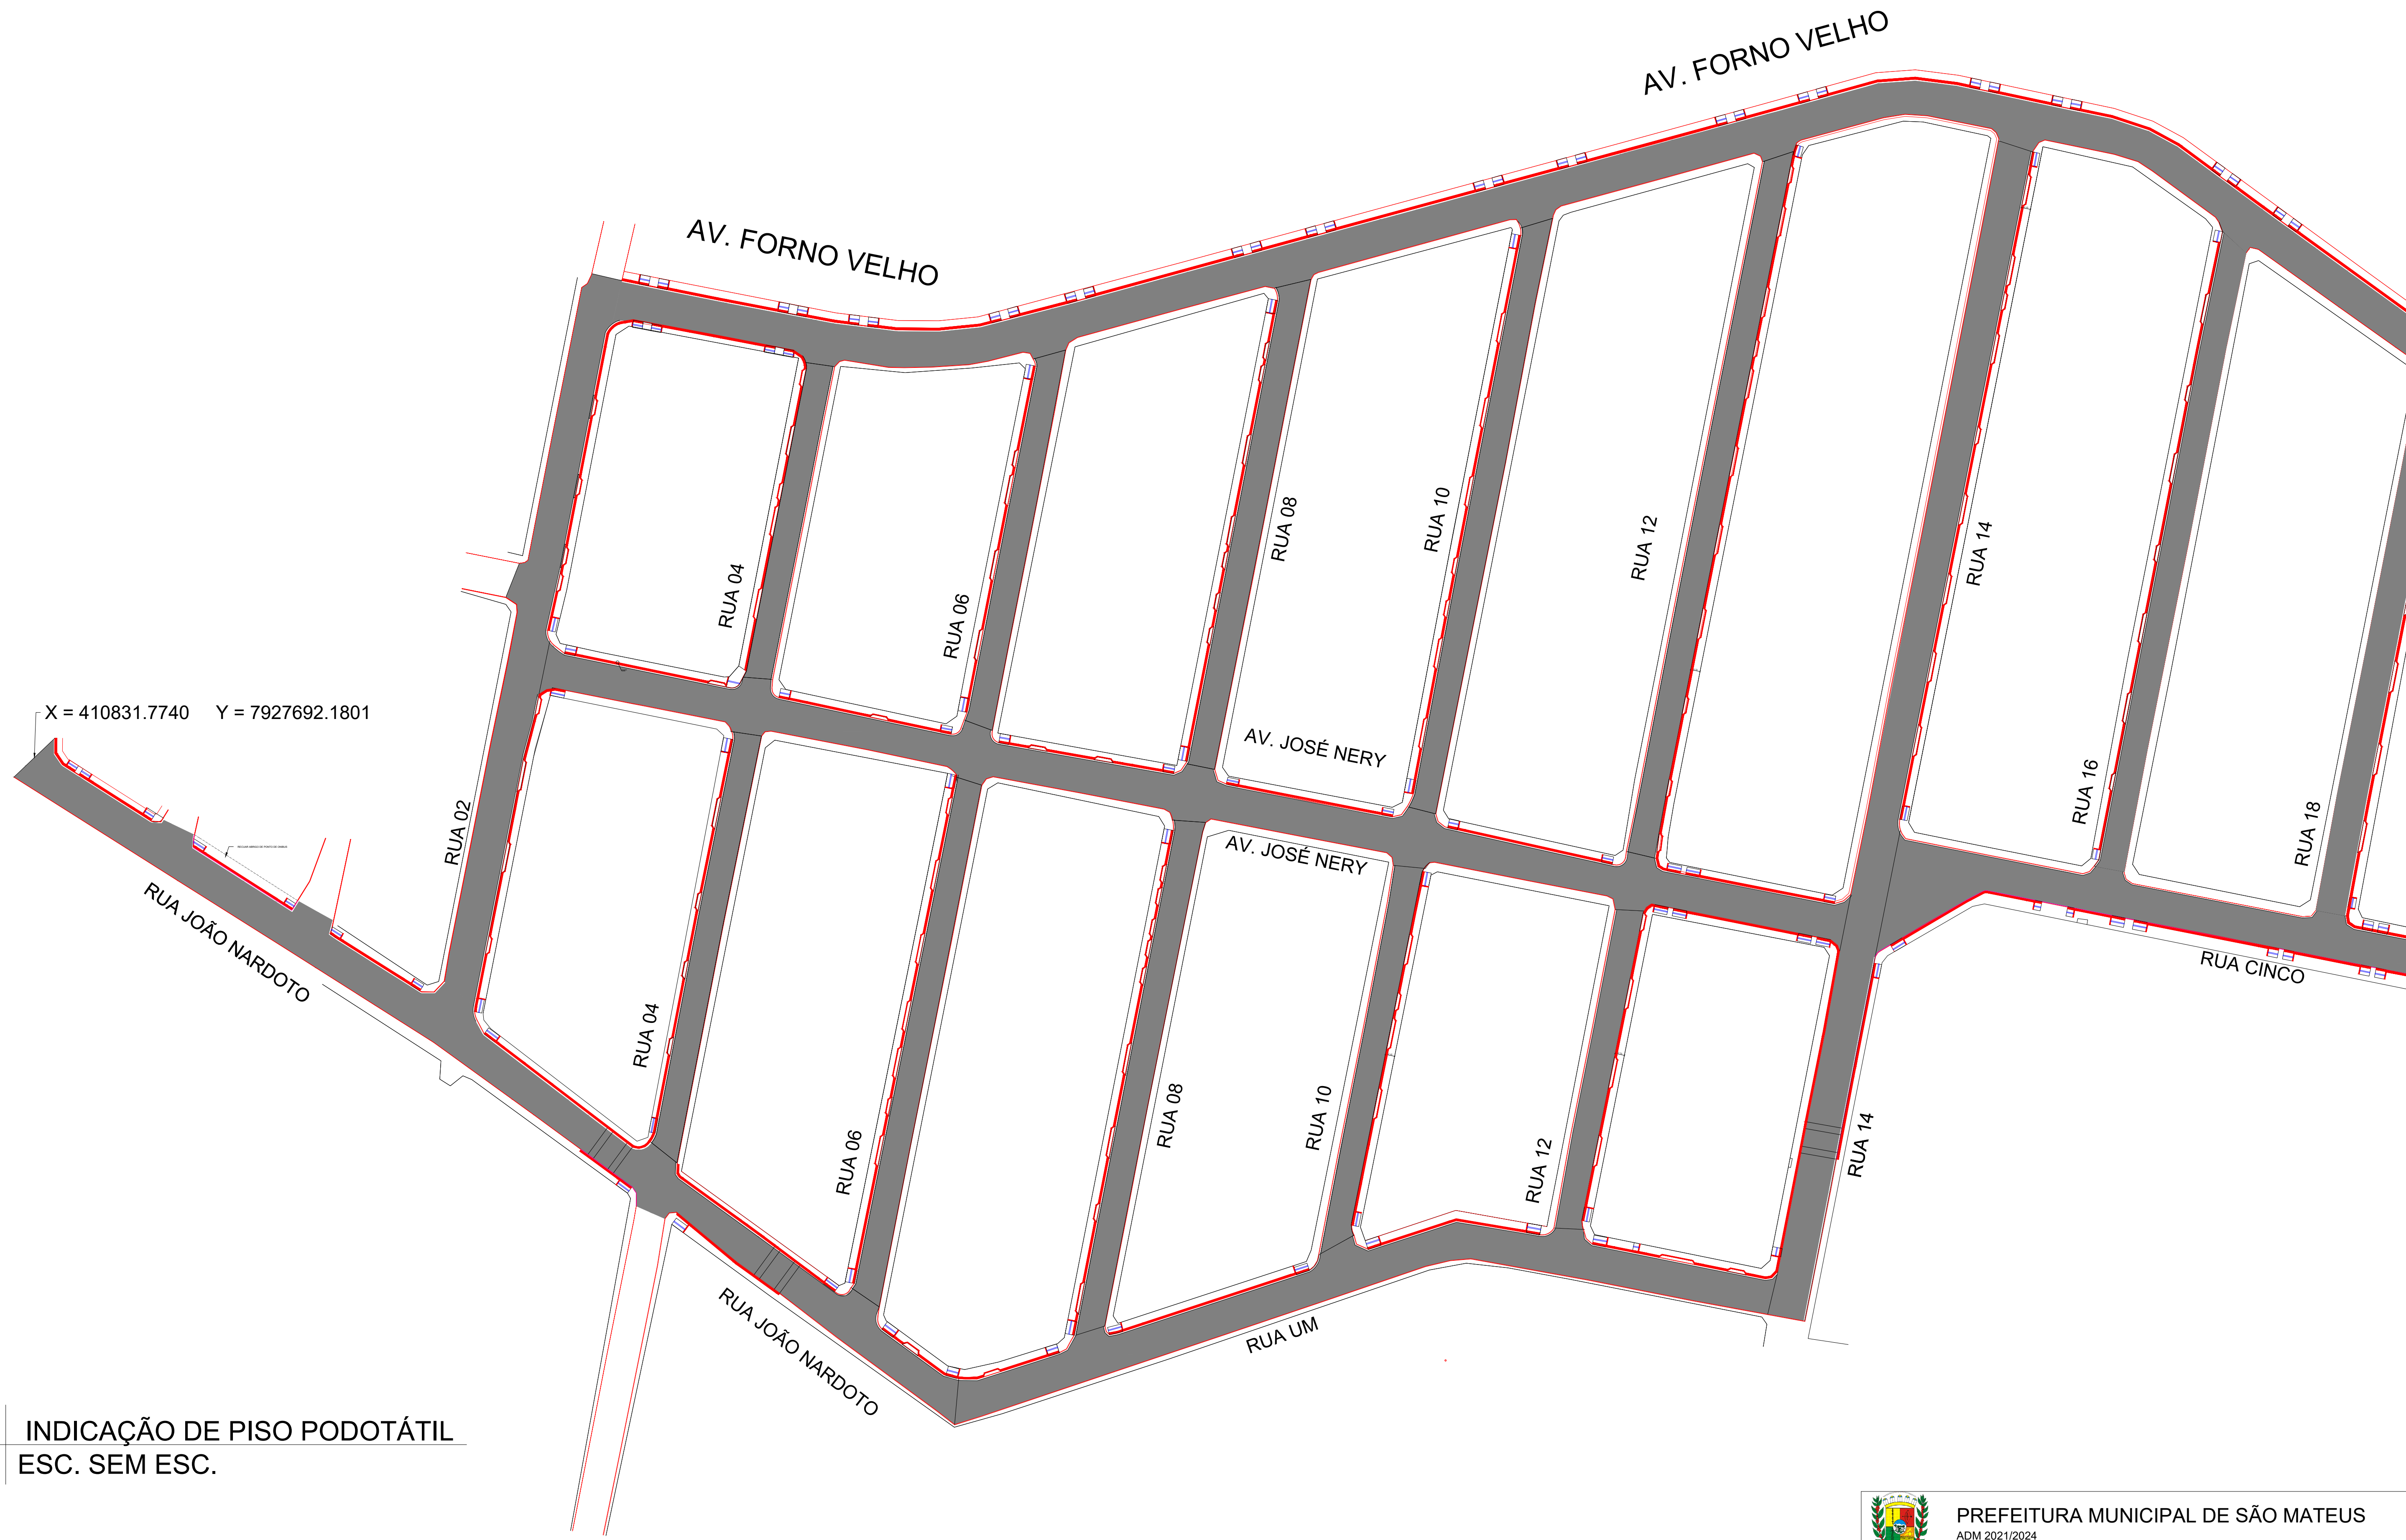 CLEMARE CALIXTO PEREIRA
 Data: 12/09/2024 15:05:22-0300
 Verifique em https://validar.dig.br




INDICAÇÃO DE PISO PODOTÁTIL
ESC. SEM ESC.

Documento assinado digitalmente
 CLEMARE CALIXTO PEREIRA
 Data: 12/09/2024 15:05:22 -0300
 Verifique em <https://validar.br.gov.br>

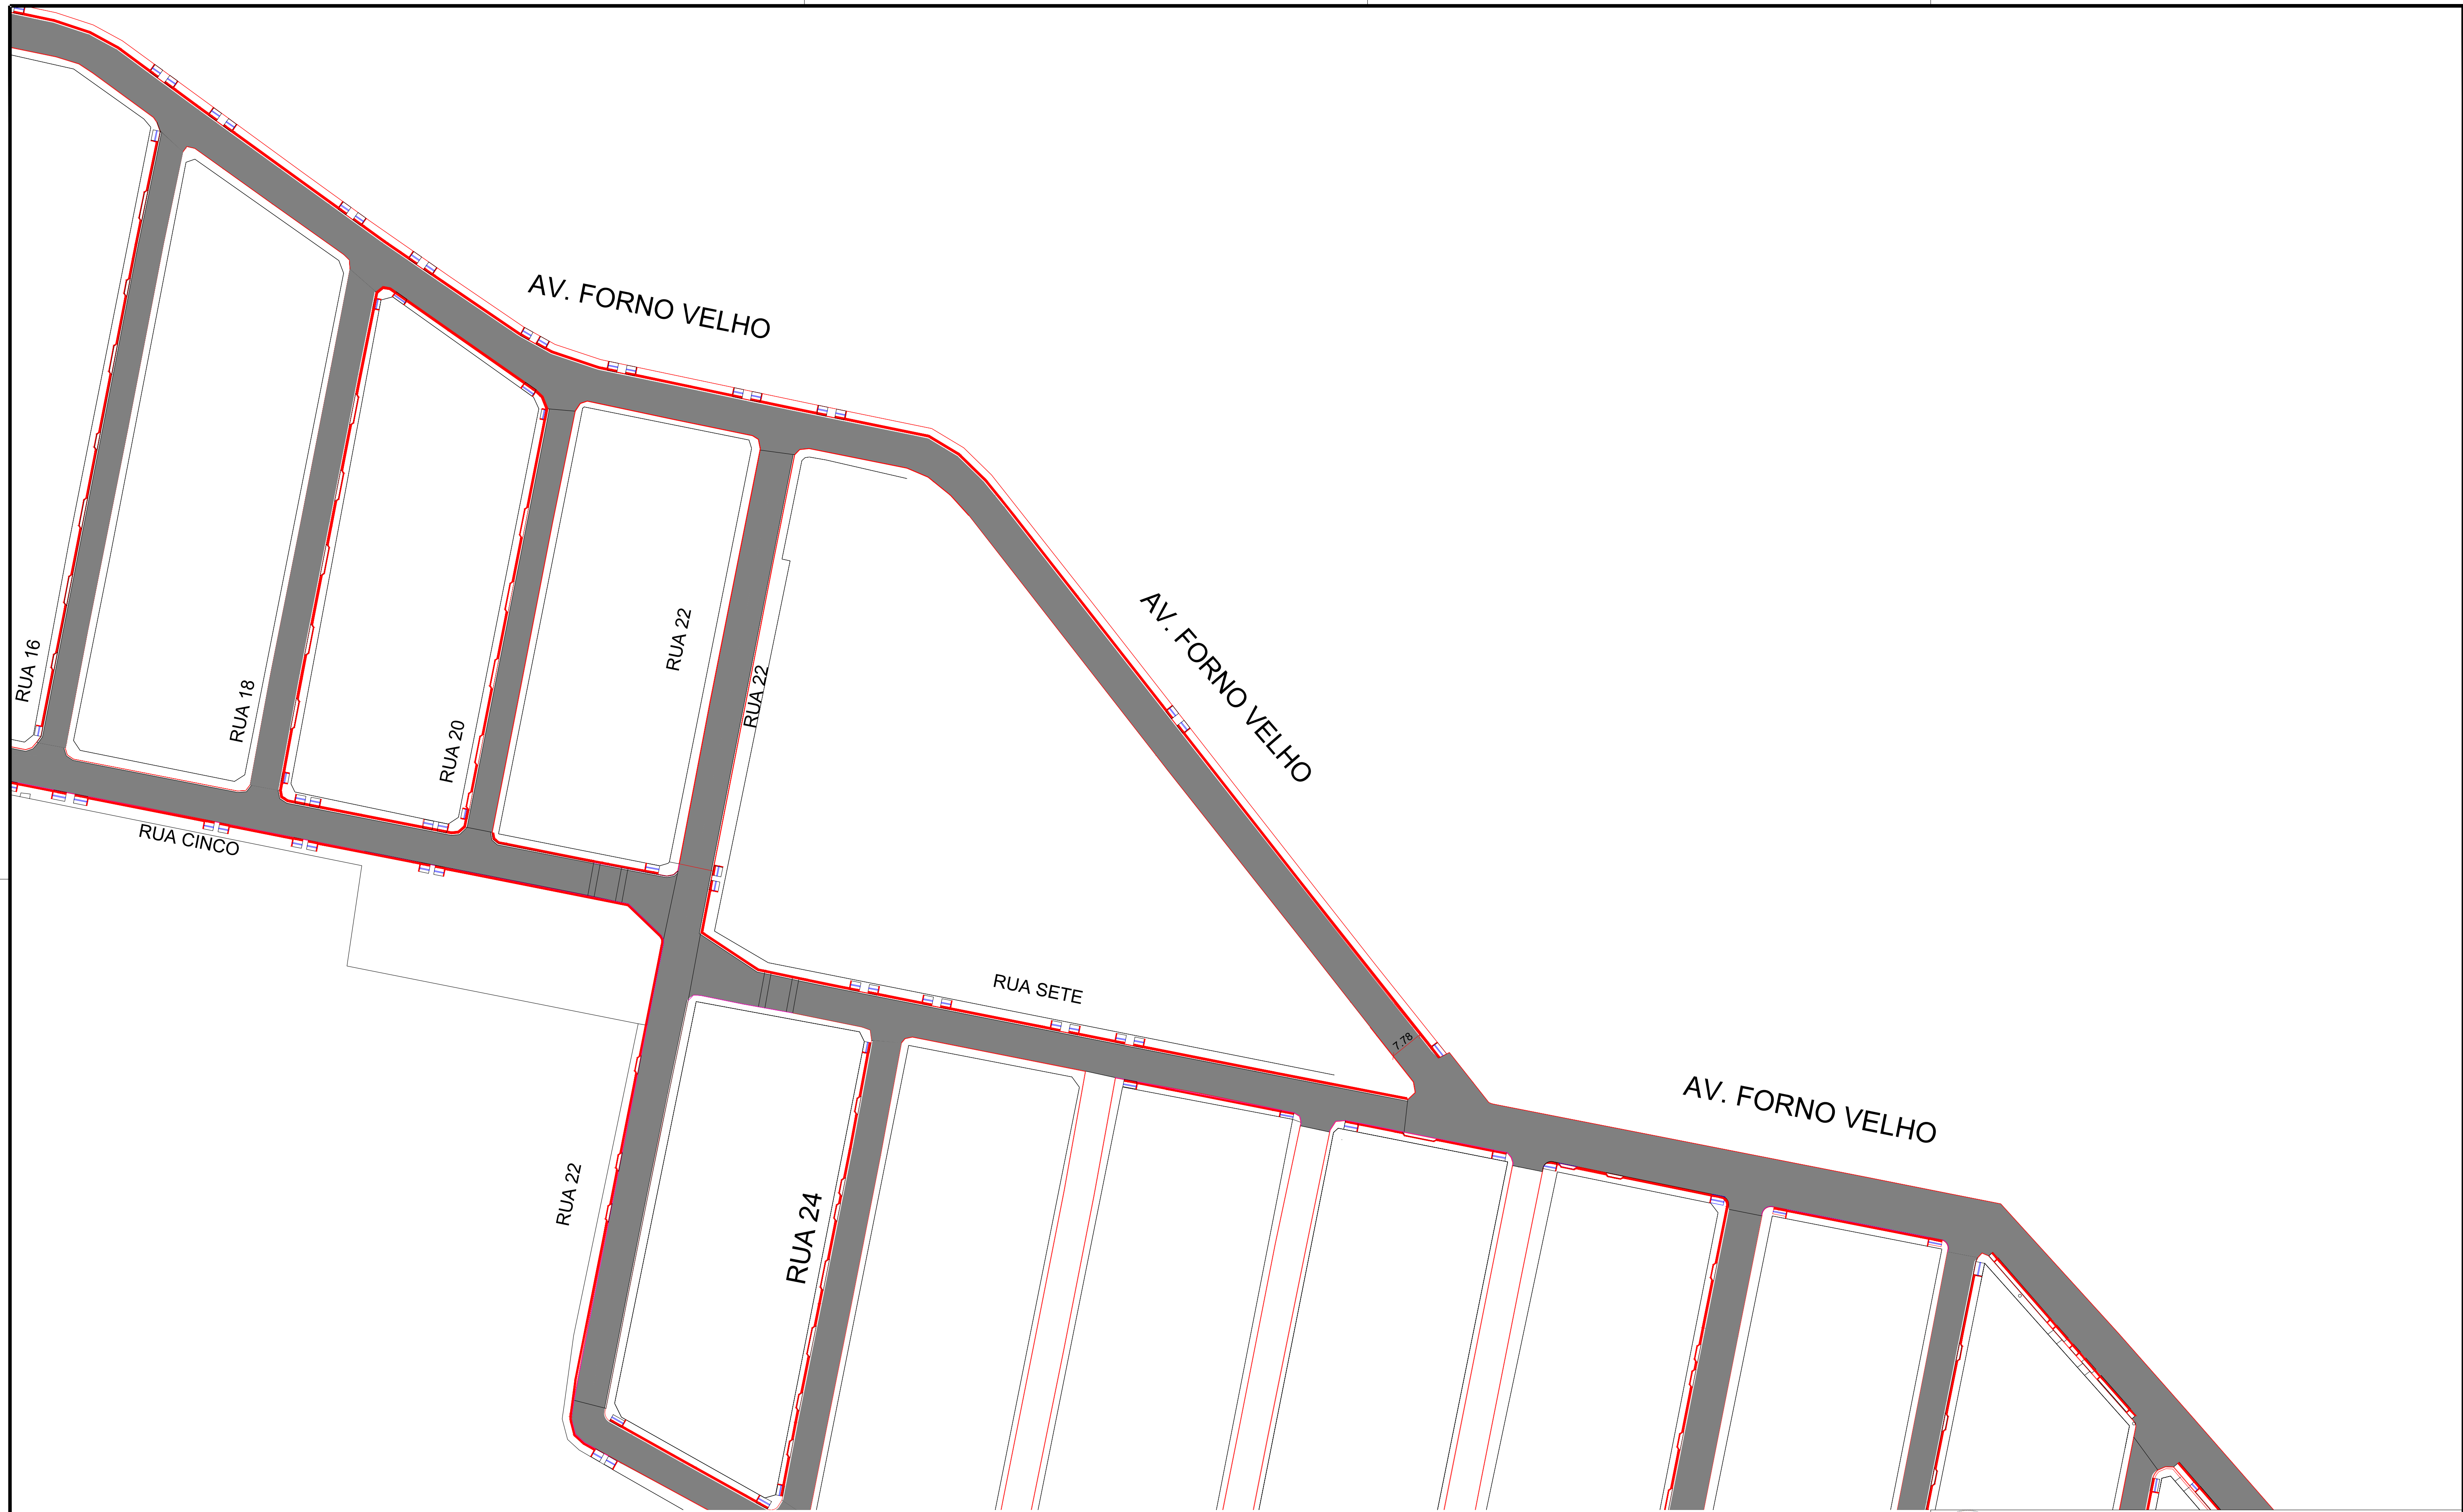 PREFEITURA MUNICIPAL DE SÃO MATEUS ADM 2021/2024 SECRETARIA DE OBRAS INFRAESTRUTURA E TRANSPORTE		TÍTULO:	
		PROJETO URBANO RECAPEAMENTO DE RUAS DO BAIRRO COHAB	
LOCAL:		BAIRRO COHAB, NESTE MUNICÍPIO DE SÃO MATEUS - ES.	
PROPRIETÁRIO:	MUNICÍPIO DE SÃO MATEUS, ESTADO DO ESPÍRITO SANTO	RESP. TÉCNICO:	CLEMARE CALIXTO PEREIRA
CONTEÚDO:	PLANTA BAIXA - INDICAÇÃO DE PISO PODOTÁTIL	DATA:	09/2024
		REVISÃO:	00
		FOLHA:	02/05
		ESCALA:	INDICADA
OBS.: PROJETO FEITO COM BASE EM LEVANTAMENTO TOPOGRÁFICO			




INDICAÇÃO DE PISO PODOTÁTIL
ESC. SEM ESC.

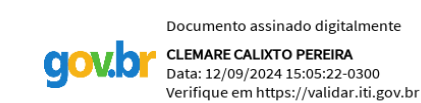



PREFEITURA MUNICIPAL DE SÃO MATEUS
ADM 2021/2024
SECRETARIA DE OBRAS INFRAESTRUTURA E TRANSPORTE


TÍTULO:	PROJETO URBANO RECAPEAMENTO DE RUAS DO BAIRRO COHAB			
LOCAL:	BAIRRO COHAB, NESTE MUNICÍPIO DE SÃO MATEUS - ES.			
PROPRIETÁRIO: MUNICÍPIO DE SÃO MATEUS, ESTADO DO ESPIRITO SANTO	RESP. TÉCNICO:	CLEMARE CALIXTO PEREIRA		
CONTEÚDO: PLANTA BAIXA - INDICAÇÃO DE PISO PODOTÁTIL	DATA: 09/2024	REVISÃO: 00	FOLHA: 03/05	ESCALA: INDICADA
OBS.: PROJETO FEITO COM BASE EM LEVANTAMENTO TOPOGRÁFICO				

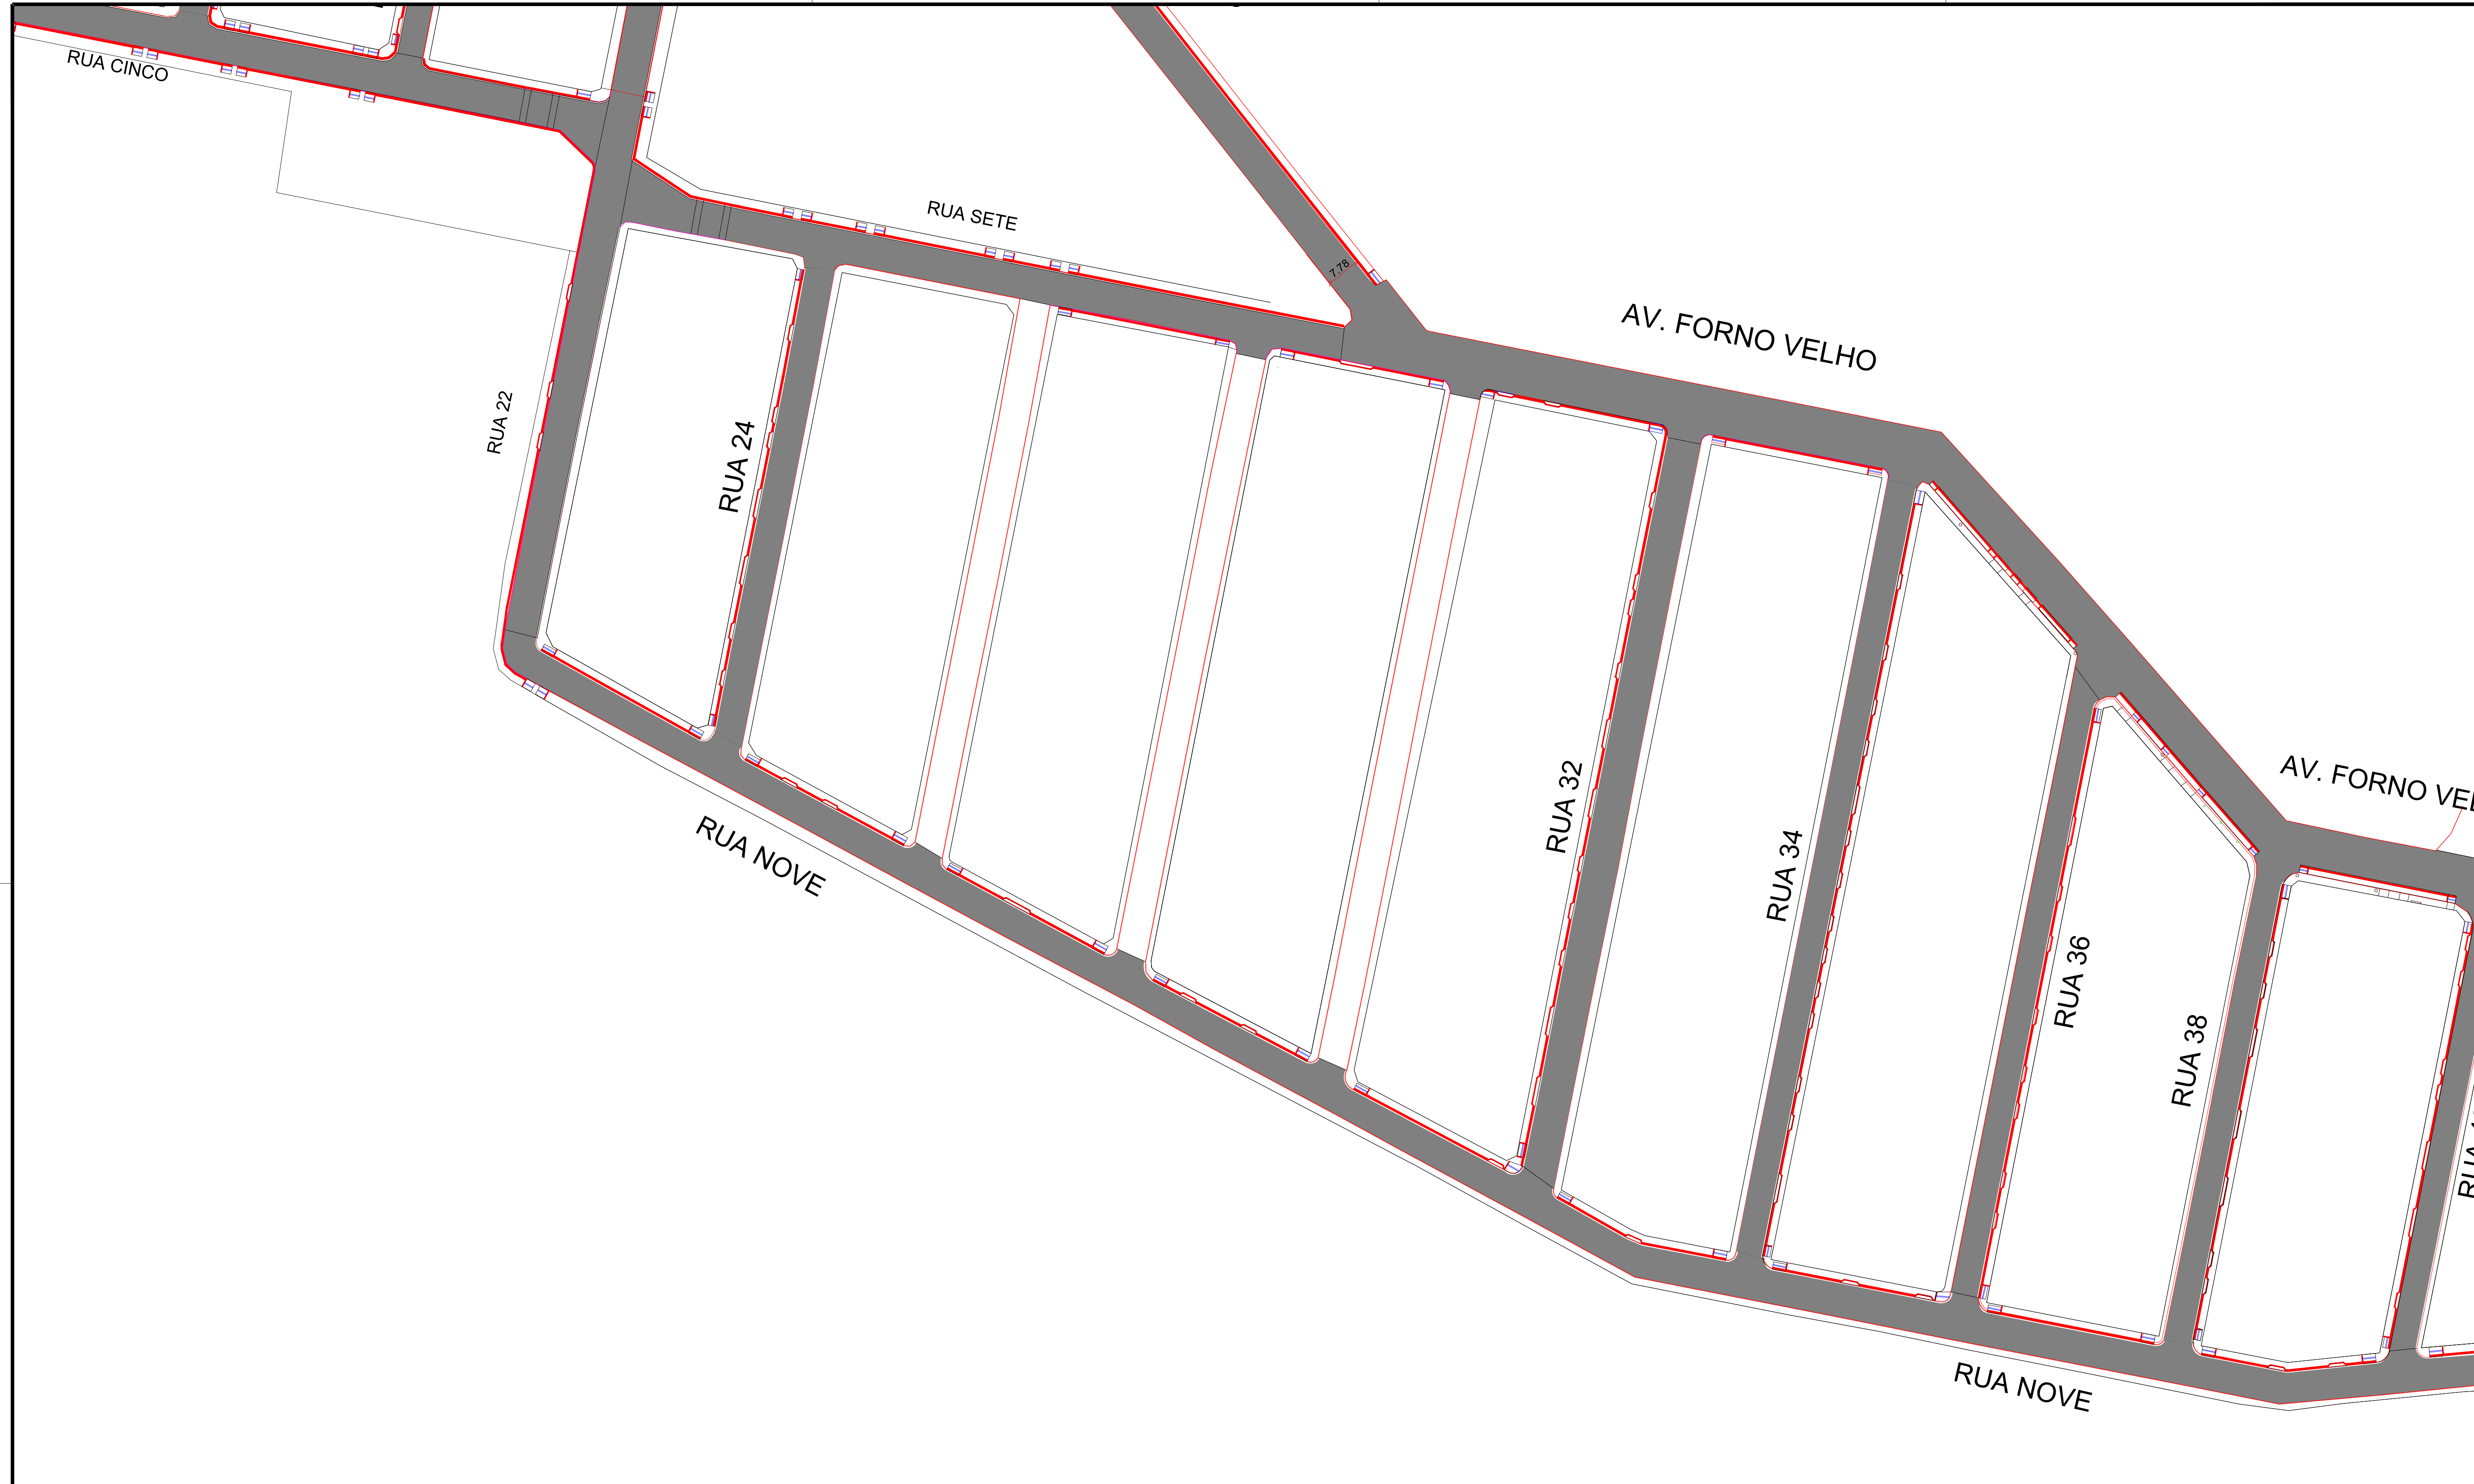


INDICAÇÃO DE PISO PODOTÁTIL
ESC. SEM ESC.

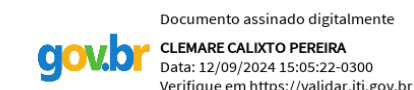


 PREFEITURA MUNICIPAL DE SÃO MATEUS ADM 2021/2024				
SECRETARIA DE OBRAS INFRAESTRUTURA E TRANSPORTE				
TÍTULO: PROJETO URBANO				
RECAPEAMENTO DE RUAS DO BAIRRO COHAB				
LOCAL: BAIRRO COHAB, NESTE MUNICÍPIO DE SÃO MATEUS - ES.				
PROPRIETÁRIO: MUNICÍPIO DE SÃO MATEUS, ESTADO DO ESPIRITO SANTO	RESP. TÉCNICO: CLEMARE CALIXTO PEREIRA			
CONTEÚDO: PLANTA BAIXA - INDICAÇÃO DE PISO PODOTÁTIL	DATA: 09/2024	REVISÃO: 00	FOLHA: 04/05	ESCALA: INDICADA
OBS.: PROJETO FEITO COM BASE EM LEVANTAMENTO TOPOGRÁFICO				

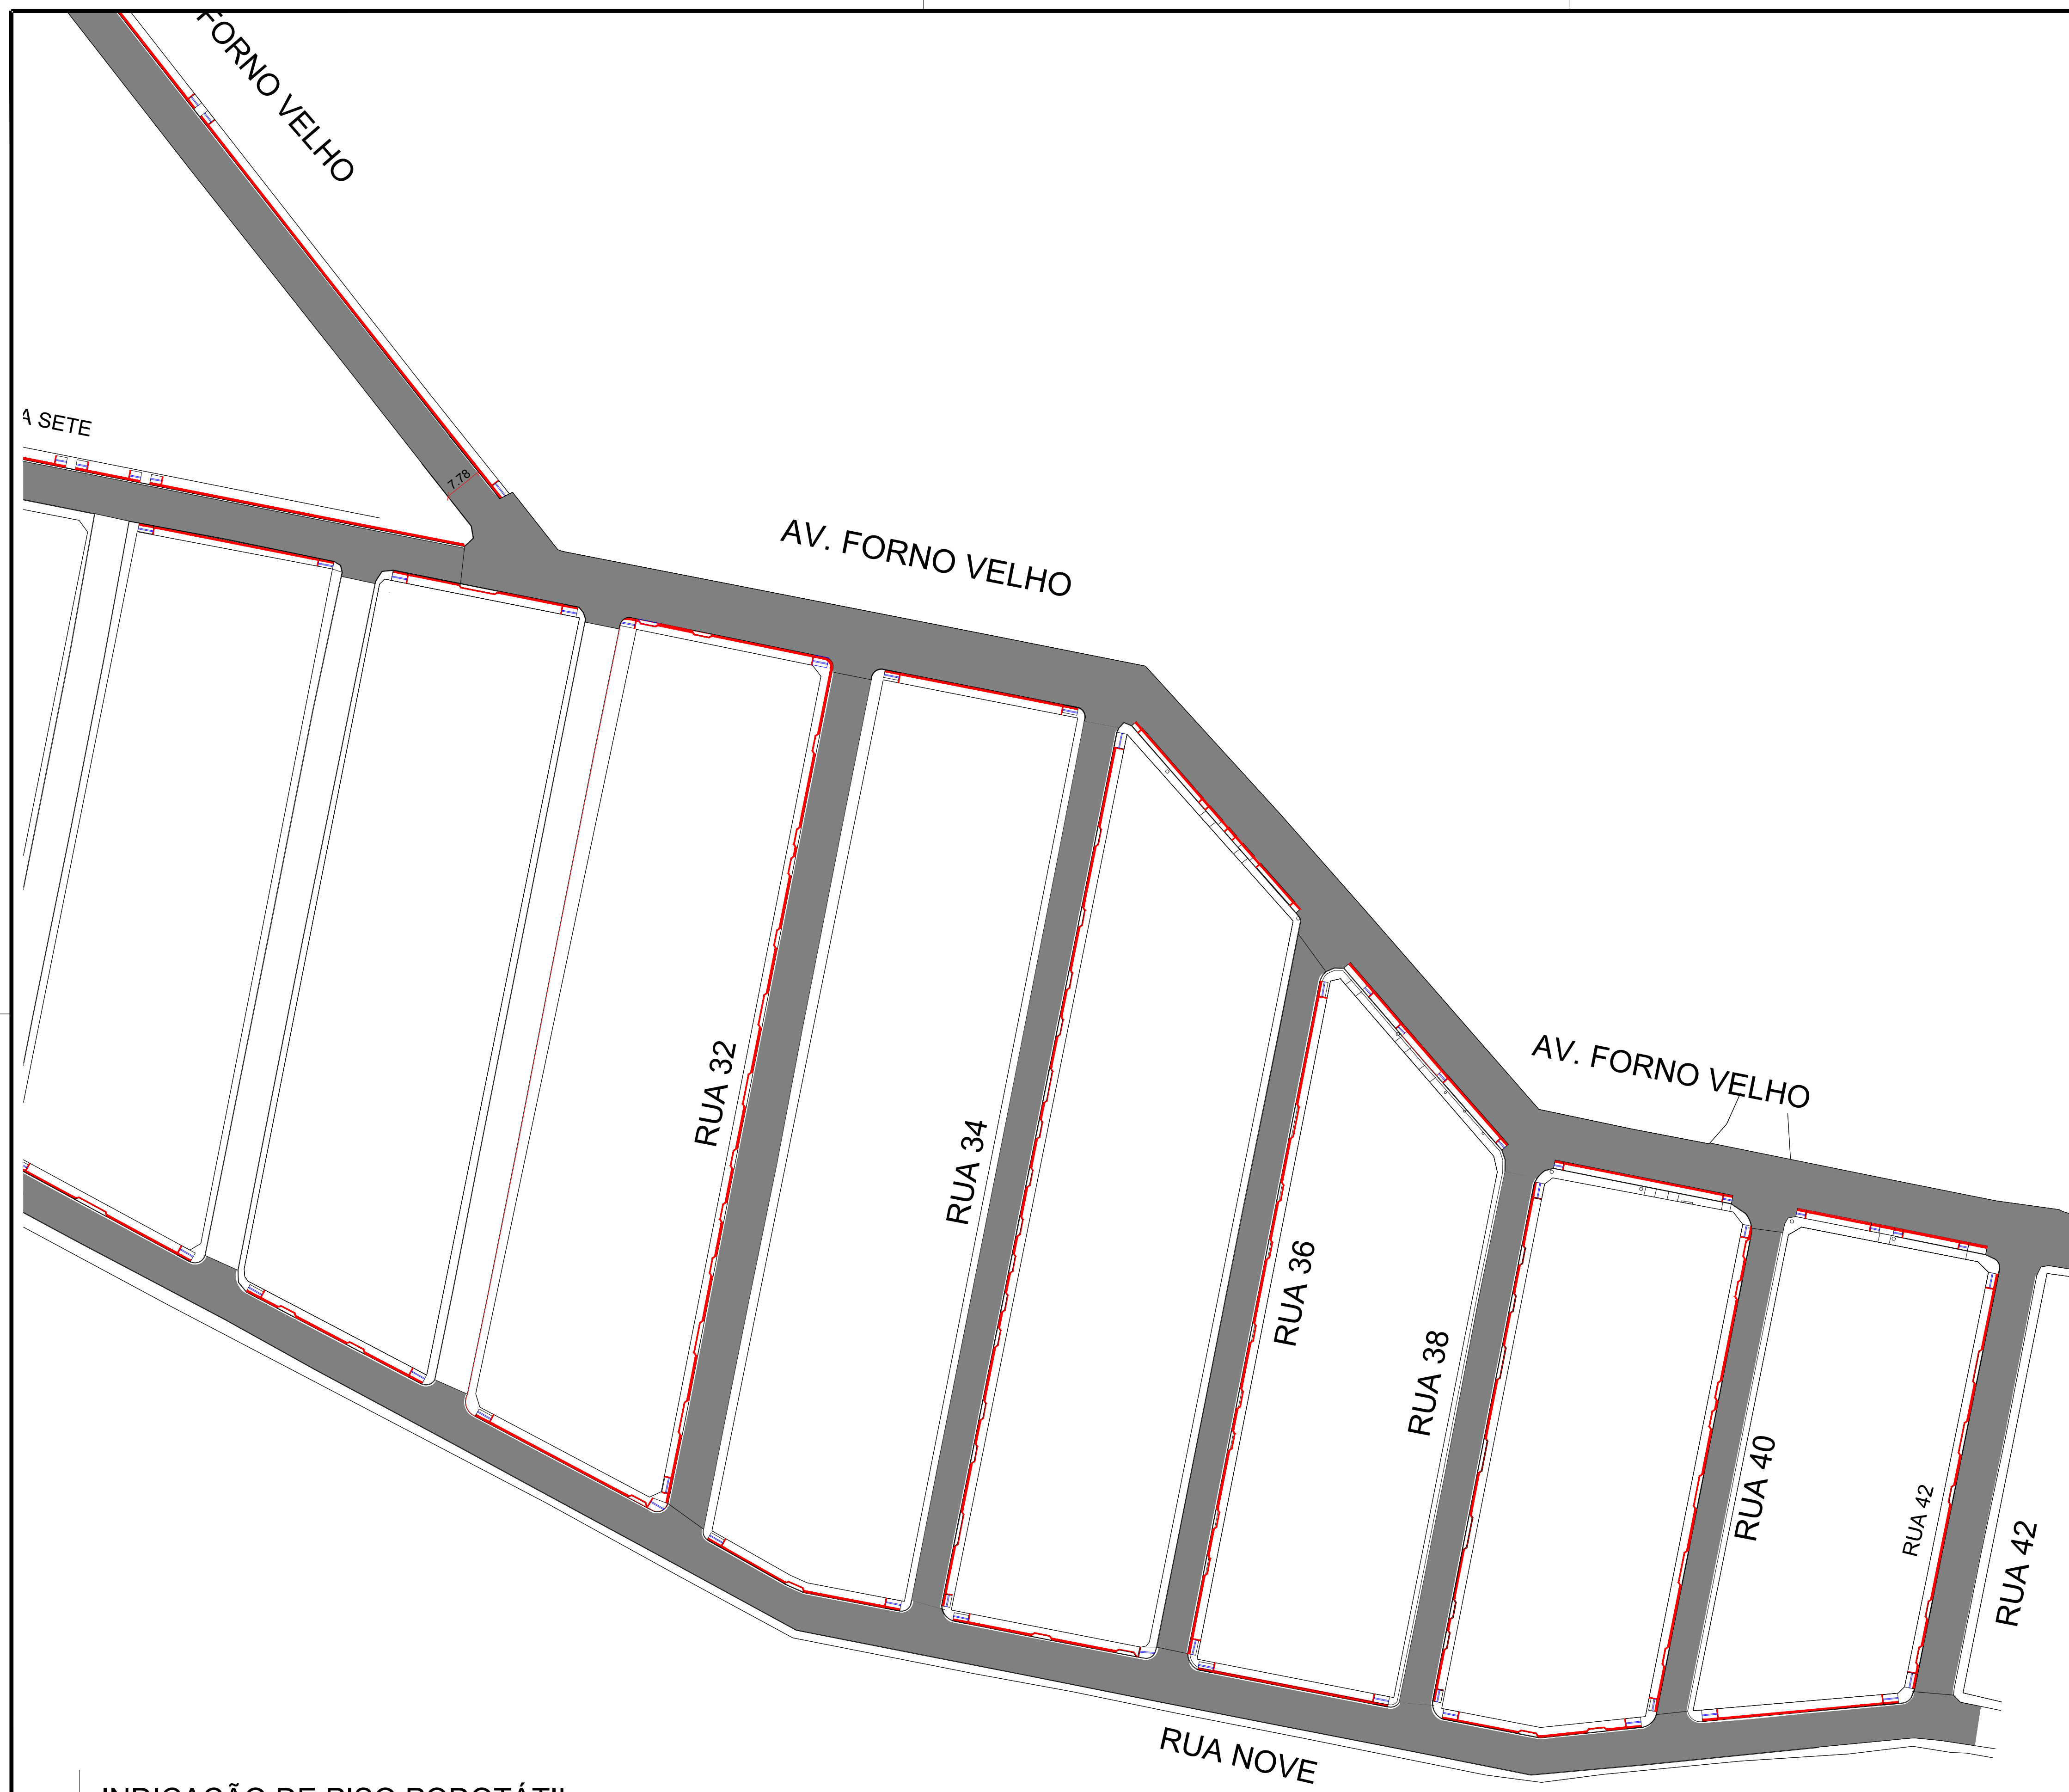

INDICAÇÃO DE PISO PODOTÁTIL
ESC. SEM ESC.

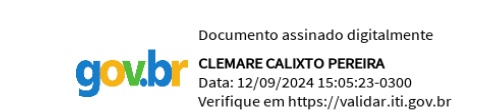

 PREFEITURA MUNICIPAL DE SÃO MATEUS ADM 2021/2024				
SECRETARIA DE OBRAS INFRAESTRUTURA E TRANSPORTE				
TÍTULO: PROJETO URBANO RECAPEAMENTO DE RUAS DO BAIRRO COHAB				
LOCAL: BAIRRO COHAB, NESTE MUNICÍPIO DE SÃO MATEUS - ES.				
PROPRIETÁRIO: MUNICÍPIO DE SÃO MATEUS, ESTADO DO ESPIRITO SANTO	RESP. TÉCNICO: CLEMARE CALIXTO PEREIRA			
CONTEÚDO: PLANTA BAIXA - INDICAÇÃO DE PISO PODOTÁTIL	DATA: 09/2024	REVISÃO: 00	FOLHA: 05/05	ESCALA: INDICADA
OBS.: PROJETO FEITO COM BASE EM LEVANTAMENTO TOPOGRÁFICO				