




DETALHE S6
ESC: 1/25

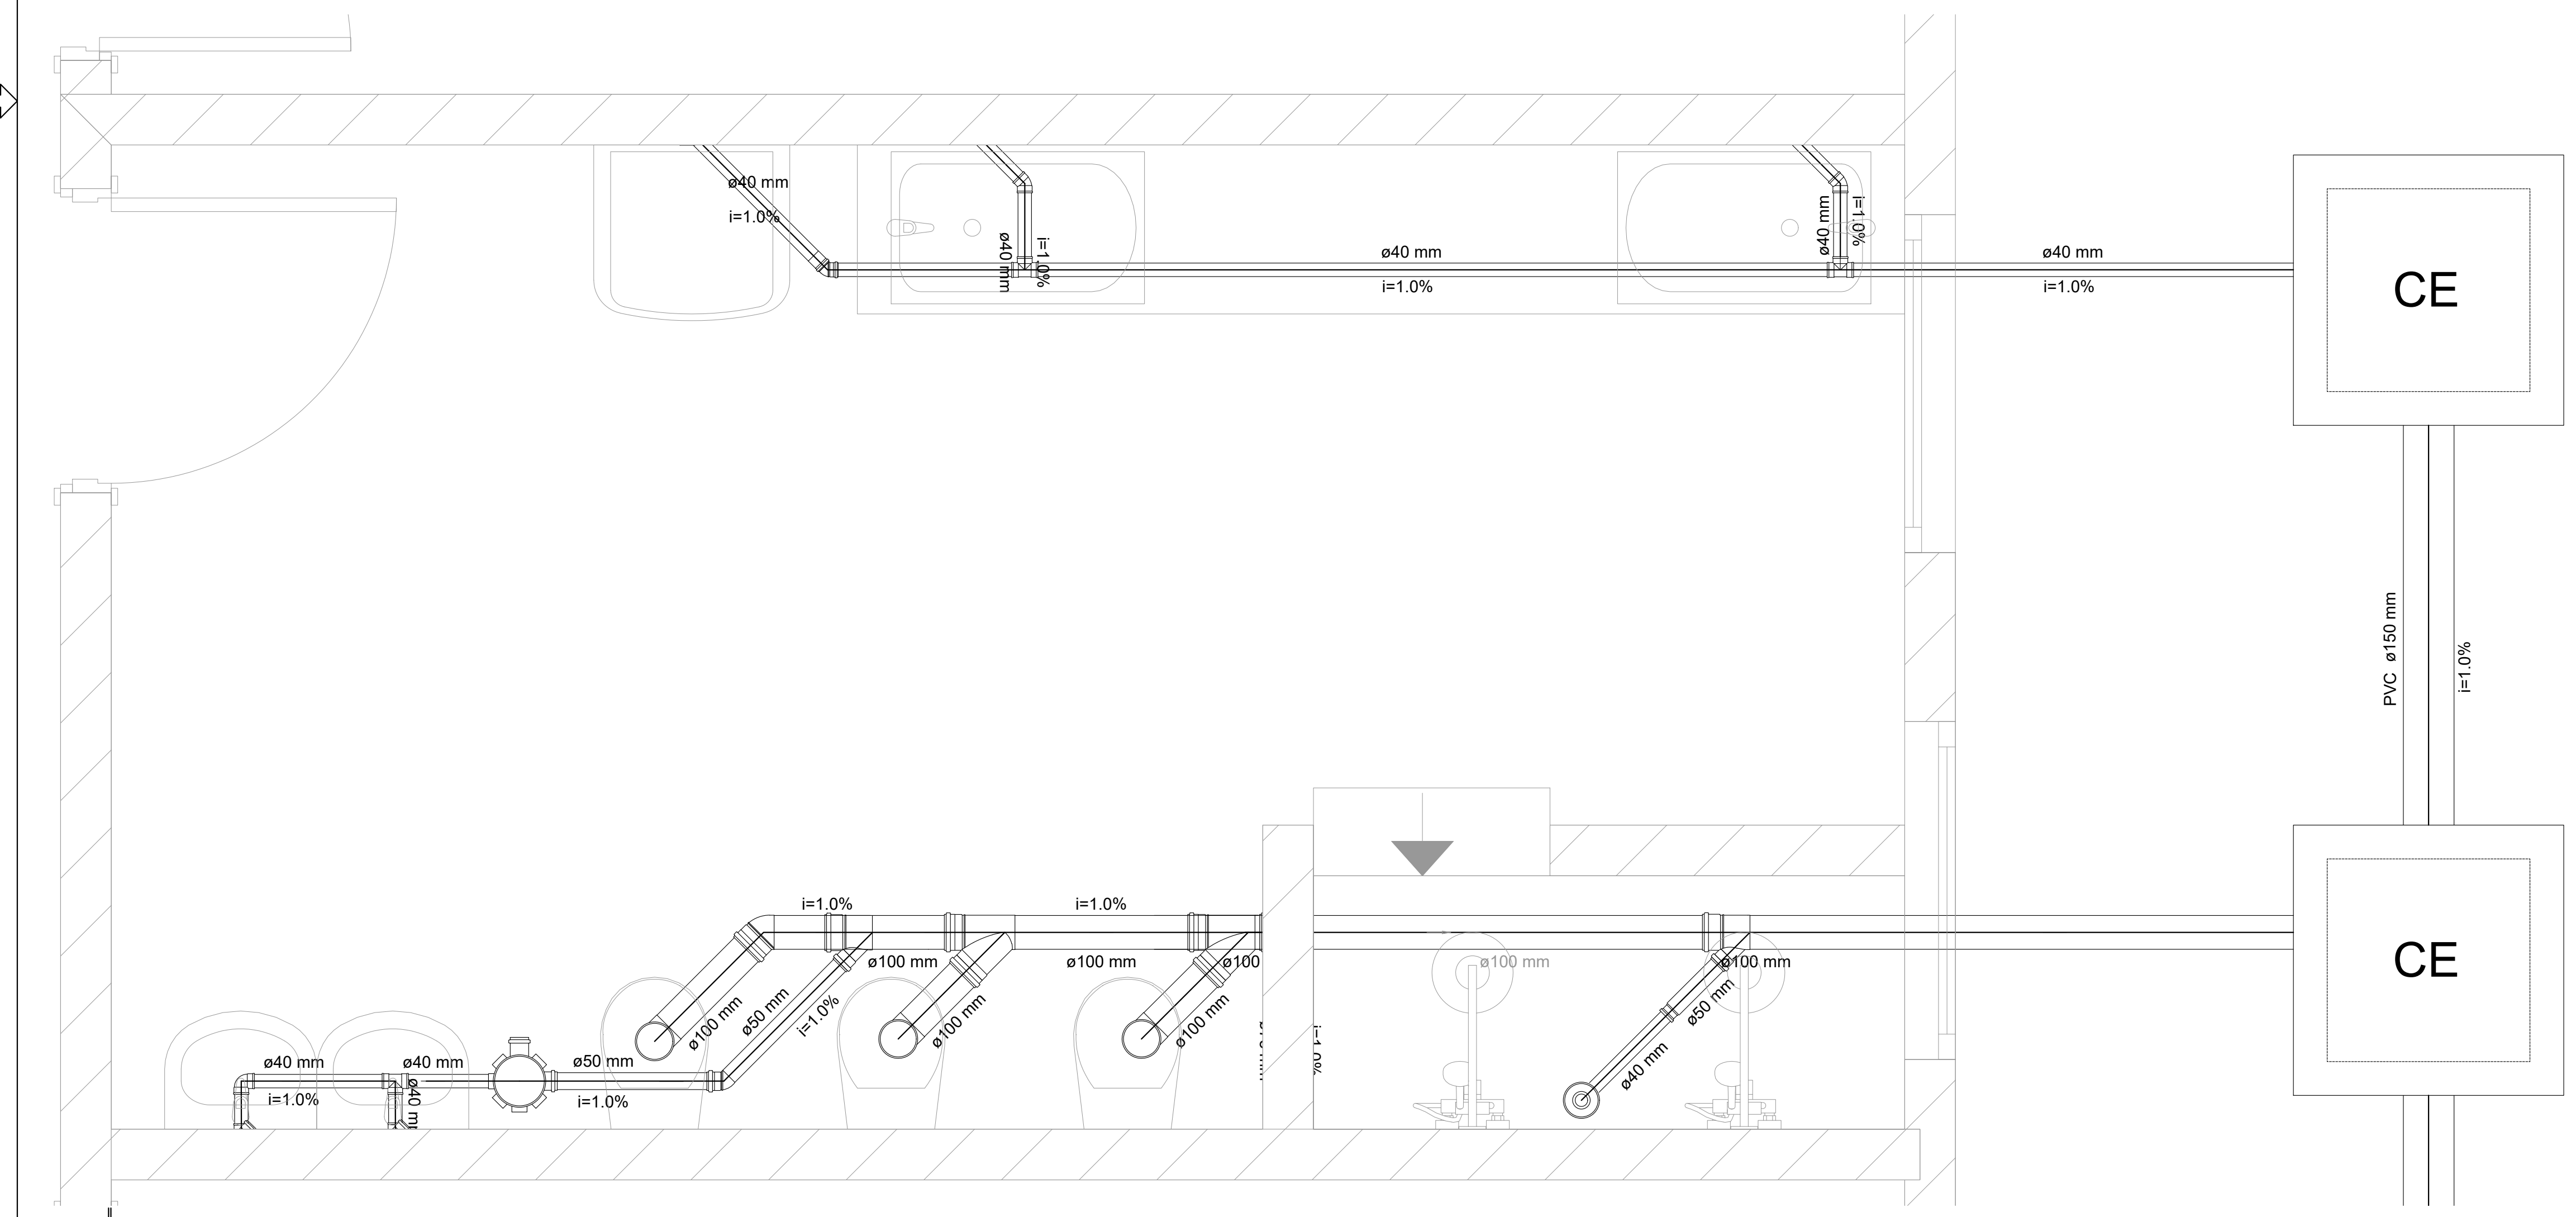

DETALHE S5
ESC: 1/25

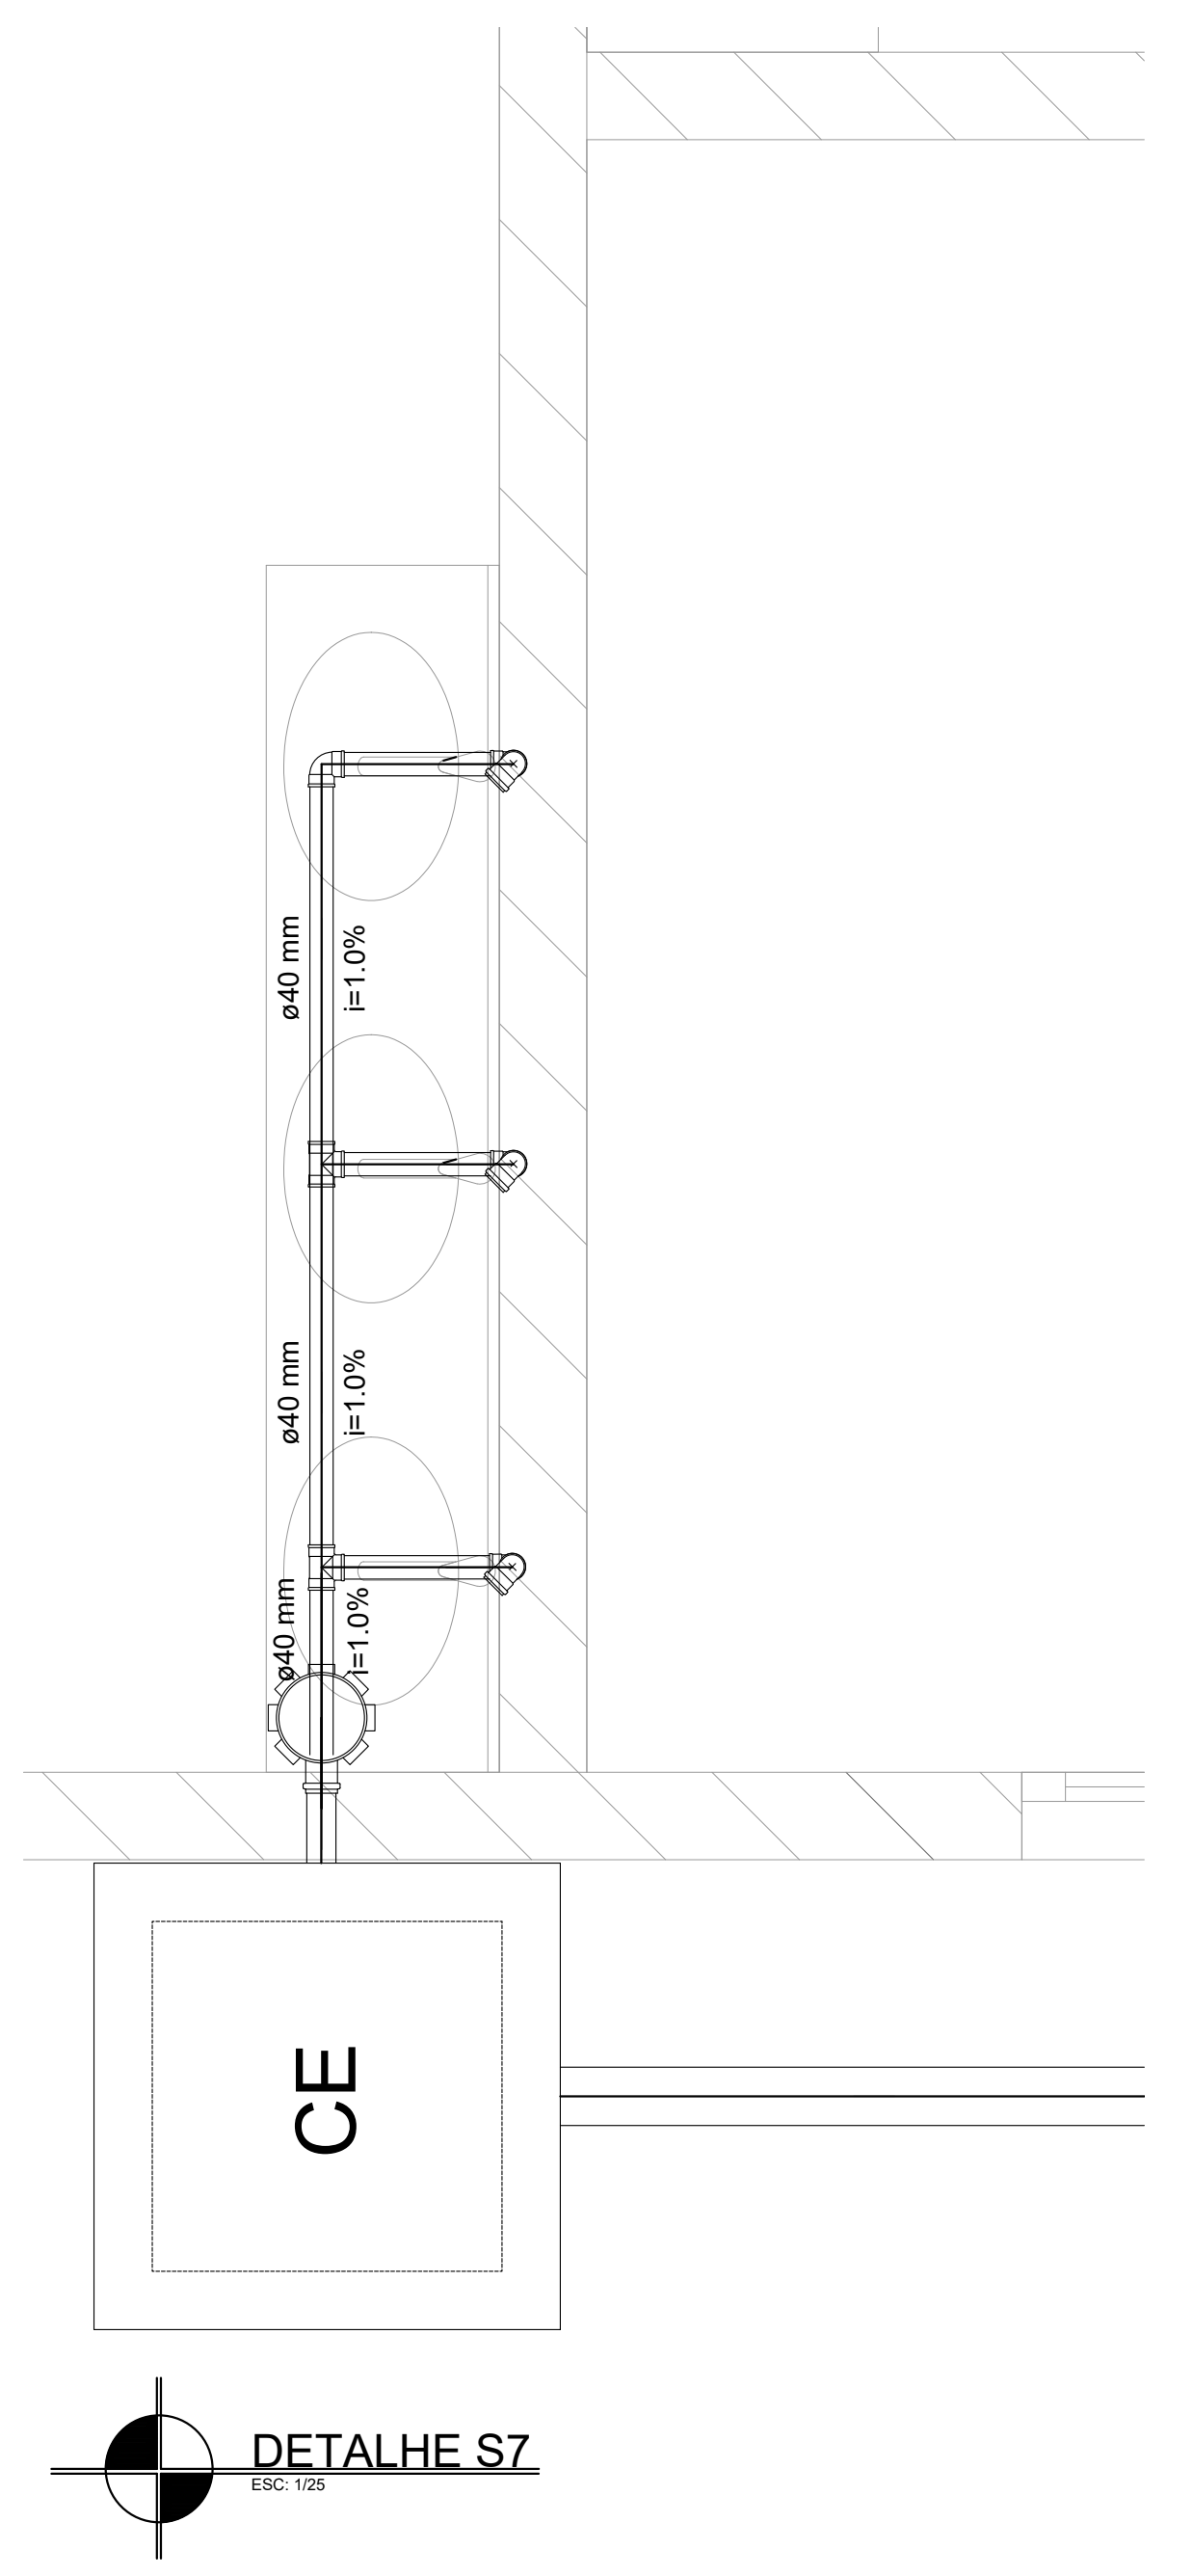

DETALHE S7
ESC: 1/25

 PREFEITURA MUNICIPAL DE SÃO MATEUS ADM 2021/2024 SECRETARIA MUNICIPAL DE EDUCAÇÃO	
TÍTULO CEIM PORTO - CENTRO EDUCACIONAL INFANTIL - RECURSO PRÓPRIO PROJ. HIDROSSANITÁRIO DETALHAMENTOS DAS INSTALAÇÕES DE ESGOTO	
LOCAL Terreno Urbano , situado lugar denominado "Vapor", Margens do Rio Cricaré Vapor, Rua 07 de Setembro - São Mateus-ES.	
RESP. TÉCNICO ENG. CIVIL:	
GRAZIELI FERREIRA ENGENHEIRO CIVIL - CREA - 026837/D	
DESENHO: BRENHYZE FONSECA	
CONTEÚDO: DETALHAMENTOS S5, S6 E S7	DATA: 03/2022
REVISÃO: 000	FOLHA: 4/4
ESCALA: INDICADA	