
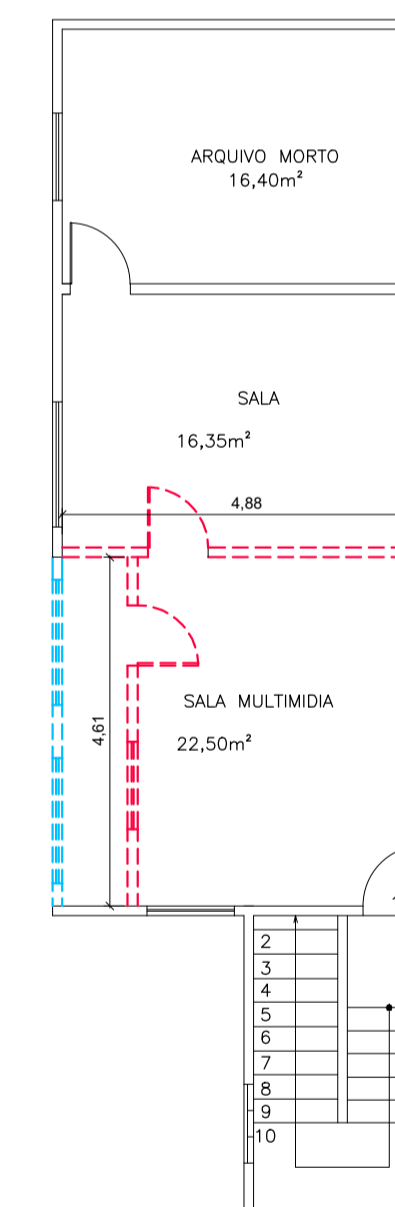


LEGENDA	
	DEMOLIR
	CONSTRUIR

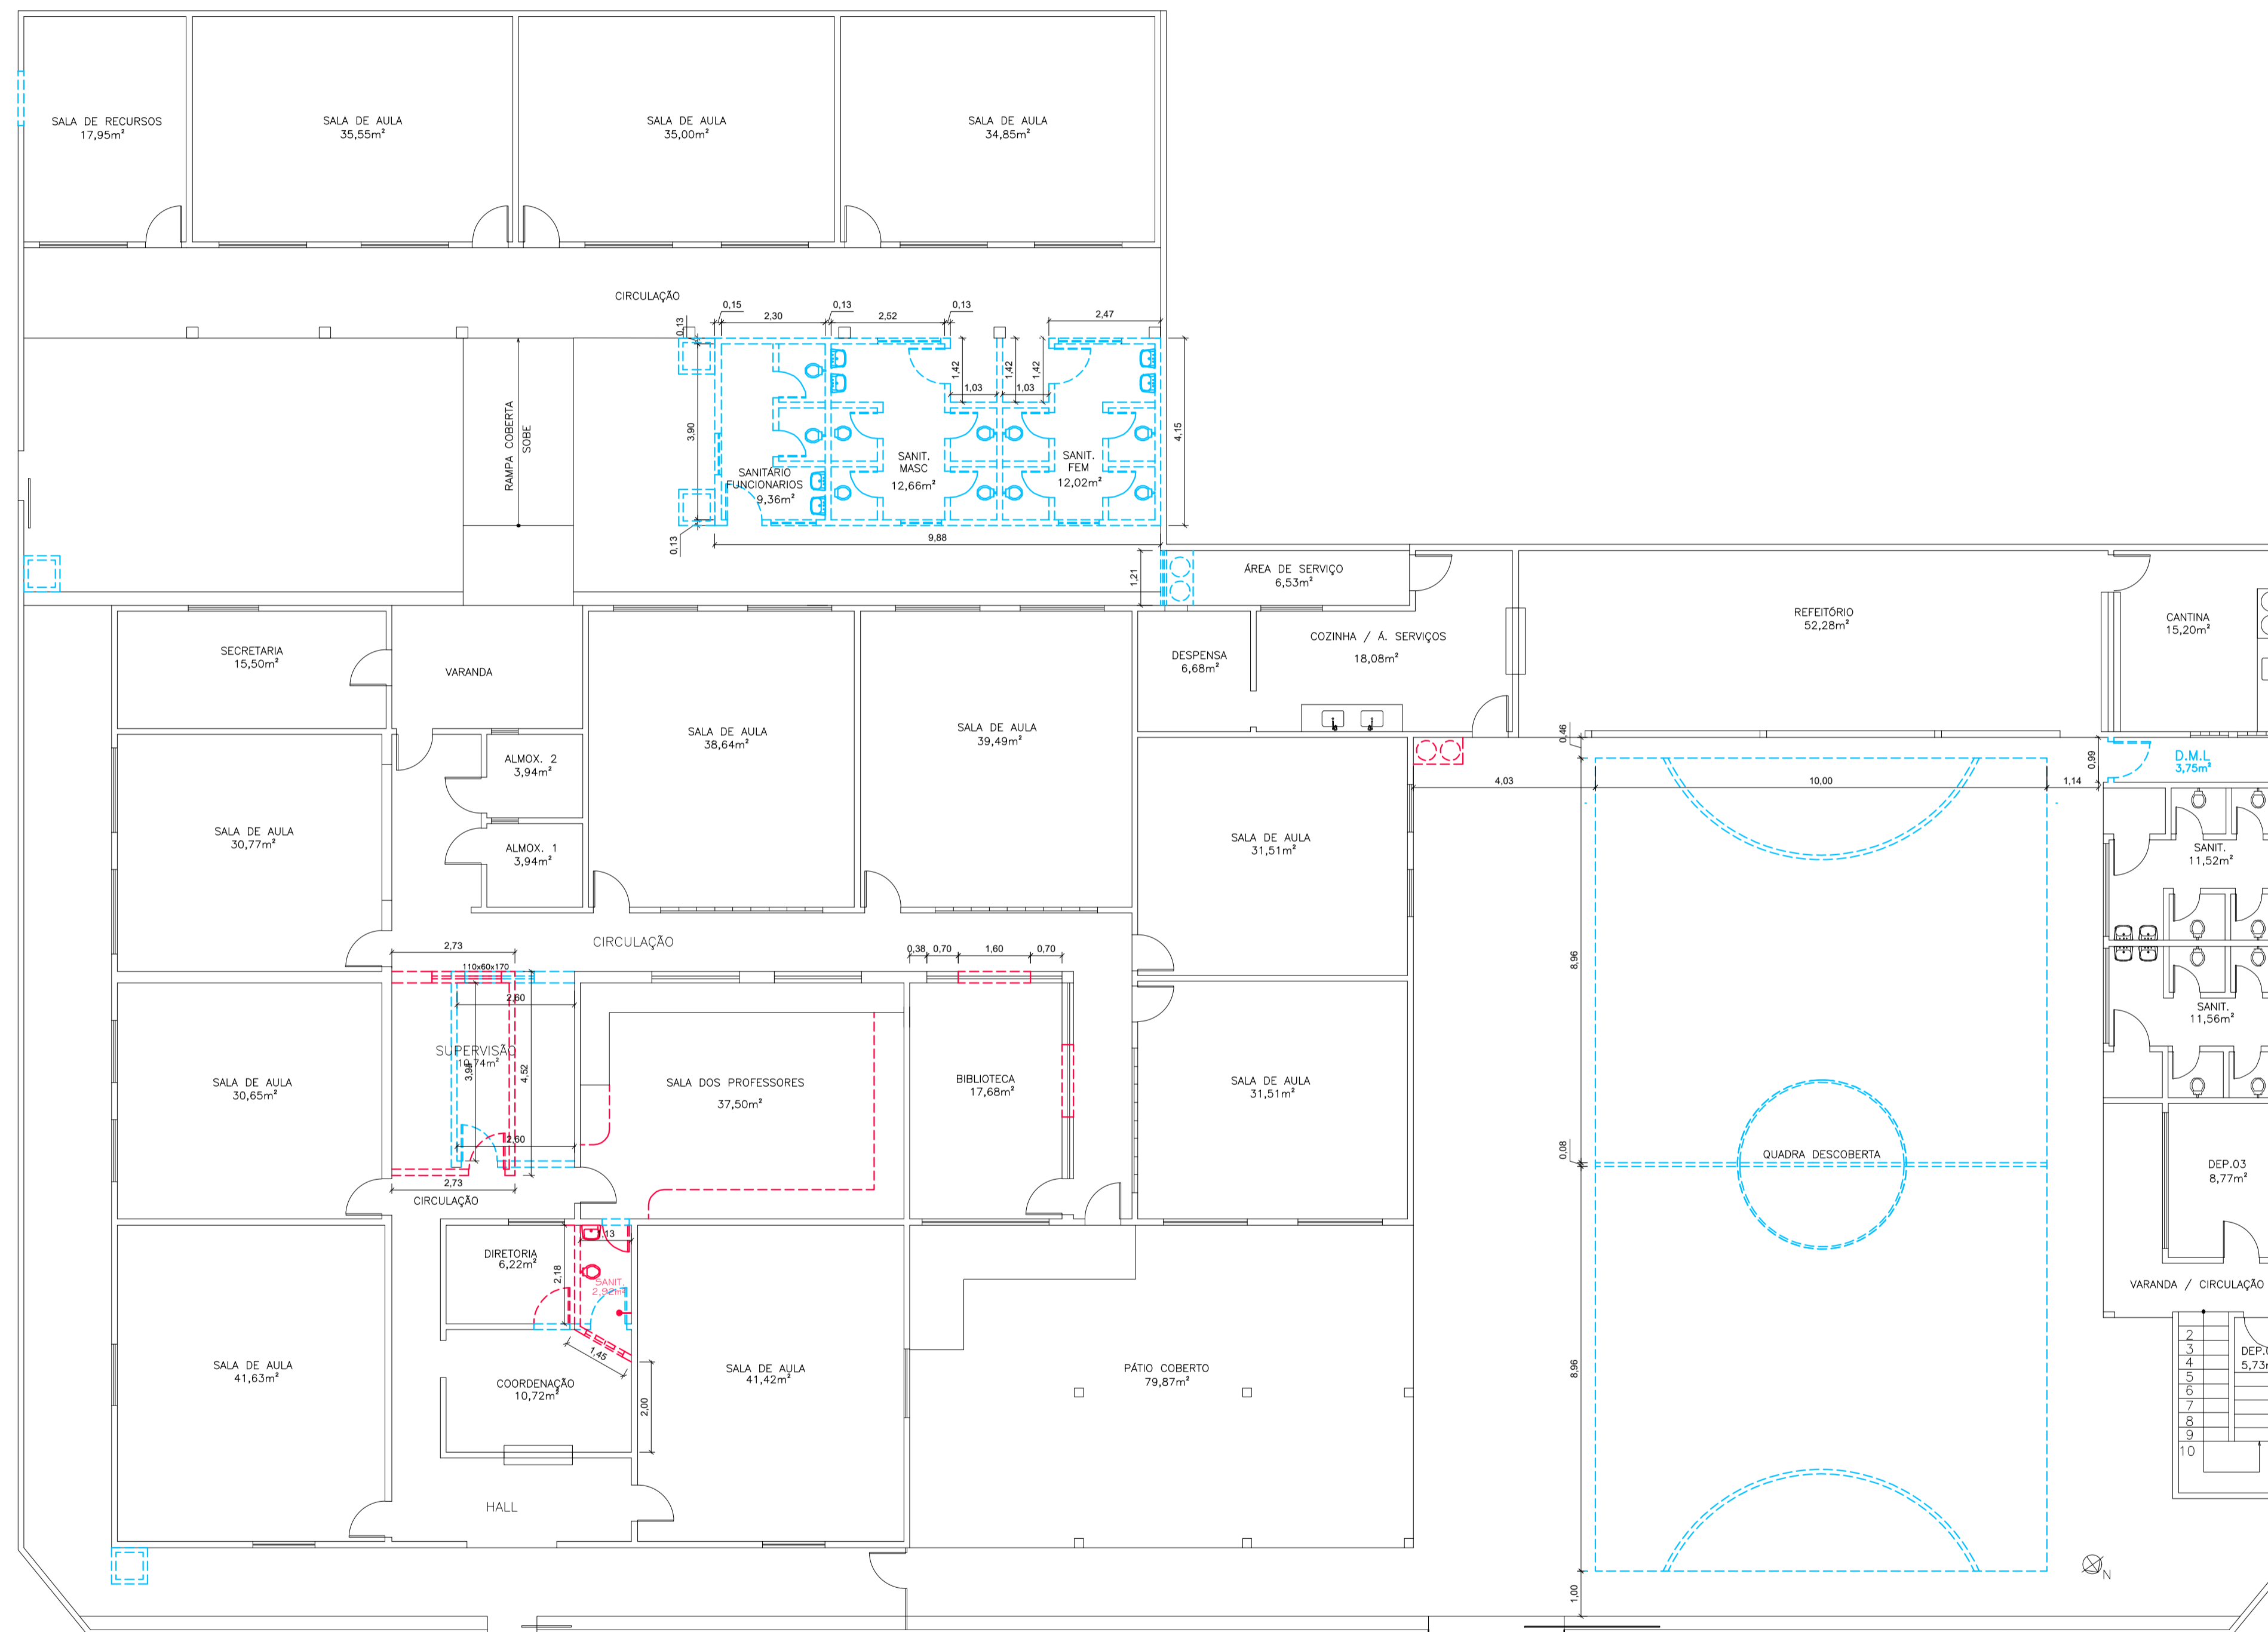

3 PLANTA DE DEMOLIR E CONSTRUIR – TÉRREO  
1/100

4 PLANTA DE DEMOLIR E CONSTRUIR – 1º PAV.  
1/100