


BAIRRO LIBERDADE - ÁREA PÚBLICA

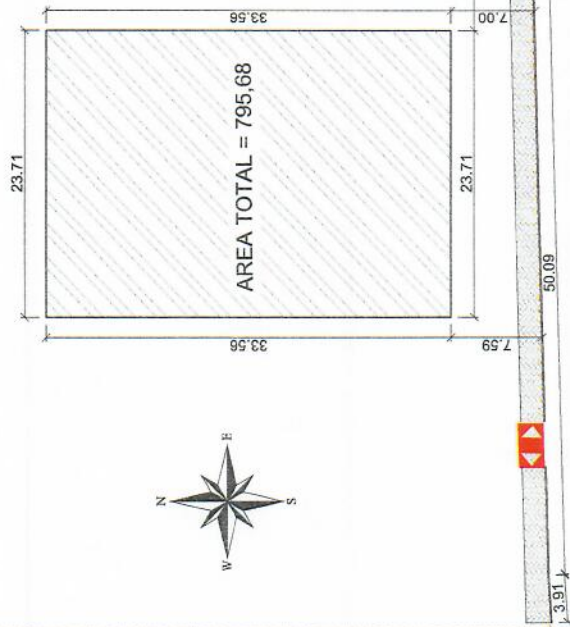

MAPA DE LOCALIZAÇÃO

SEM ESC.



PREFEITURA MUNICIPAL DE SÃO MATEUS - ES

A P R O V A Ç Ã O

Aprovado Projeto conforme Petição Protocolada

Scb Nº

Em, 07/07/2021

Conforme Lei Complementar Nº 123/2016


PLANTA DE LOCALIZAÇÃO - IMPLANTAÇÃO



PREFEITURA MUNICIPAL DE SÃO MATEUS ADM 2017/2020	
TÍTULO OBRA:	SECRETARIA DE OBRAS INFRAESTRUTURA E TRANSPORTE
PROJETO ARQUITETÔNICO	QUADRA POLIESPORTIVA COBERTA COM ARQUIBANCAADA
LOCAL:	BAIRRO LIBERDADE - DISTRITO SEDE DESTE MUNICÍPIO E COMARCA DE SÃO MATEUS - ES, COM MATRÍCULA 5.958m²
PROPRIETÁRIO	MUNICÍPIO DE SÃO MATEUS, ESTADO DO ESPÍRITO SANTO
RESP. TÉCNICO	RES. TÉCNICO RMA, CREA - 124.000/2019
PROJETO	CARLOS HENRIQUE CLEMARE CALIXTO
CONTEÚDO:	PLANTA BARRA E COBERTURA
ARQUITETO	Carlos Henrique Bissotto
ESCALA	INDICADA

Arquiteto e Urbanista

COBERTURA EM TELHA DE
ALUMÍNIO PAVIMENTADA

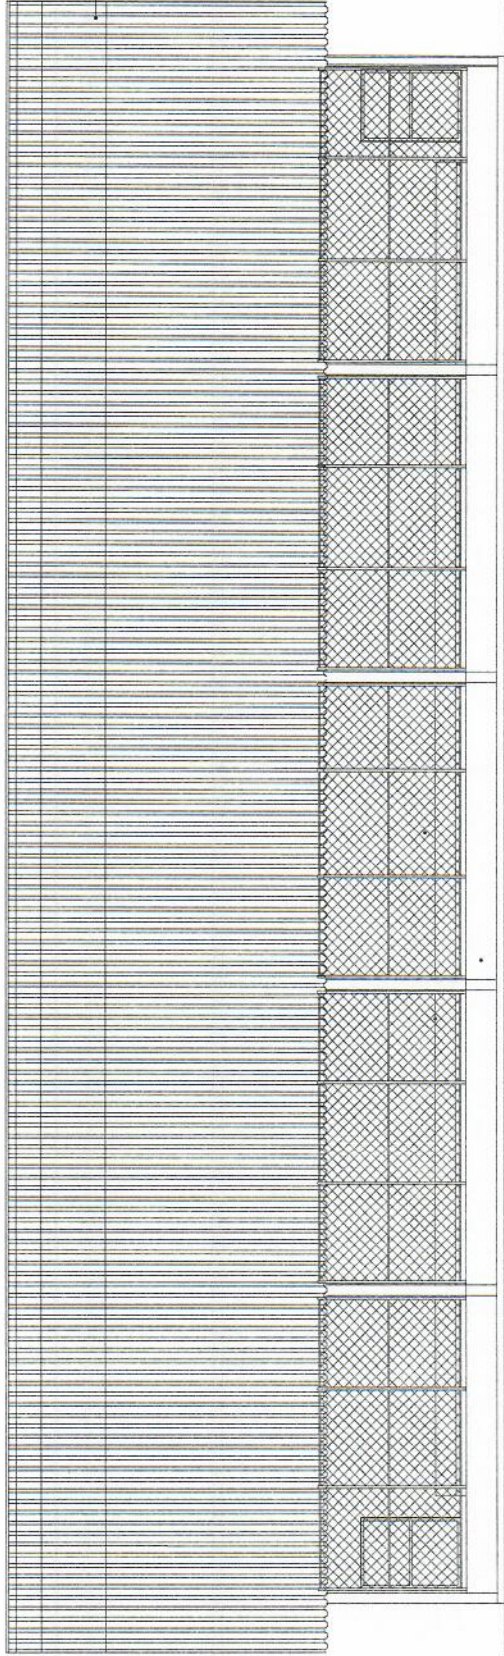

FACHADA 1
ESC. 1/20

PREFEITURA MUNICIPAL DE SÃO MATEUS - ES

A P R O V A Ç Ã O

Aprovado Projeto conforme Petição Protocolada


Sob Nº

Em, 07/07/2021

Conforme Lei Complementar Nº 123/2016

Palmas

Joais Rios Martins Palmas
Coordenadora de Projetos de
Engenharia e Arquitetura
Matr.: 072087-01 / Dec.: 10.896/2019

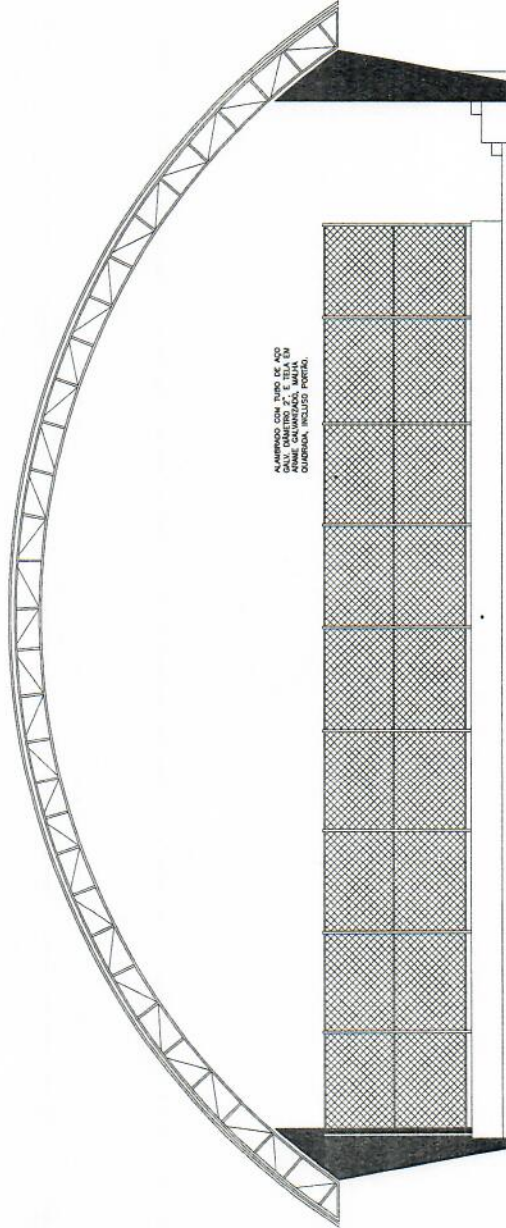


FACHADA 2
ESC. 1/20

PREFEITURA MUNICIPAL DE SÃO MATEUS
ADM 2017/2020

SECRETARIA DE OBRAS INFRAESTRUTURA E TRANSPORTE

PROJETO ARQUITETÔNICO

QUADRA POLIESPORTIVA COBERTA COM ARQUITETURA

LOCAL

PROPOSTA

PROJETO DE ARQUITETURA E URBANISMO

PROJETO DE ARQUITETURA E URBANISMO










DETALHE ARQUIBANCADA
ESC. 1/75

Conforme Lei Complementar N° 123/2016

Palmas
Rios Martins Palmas
Coordenadora de Projetos de
Engenharia e Arquitetura
Matr.: 072087-01/Dec.: 10.896/2019

[illegible]

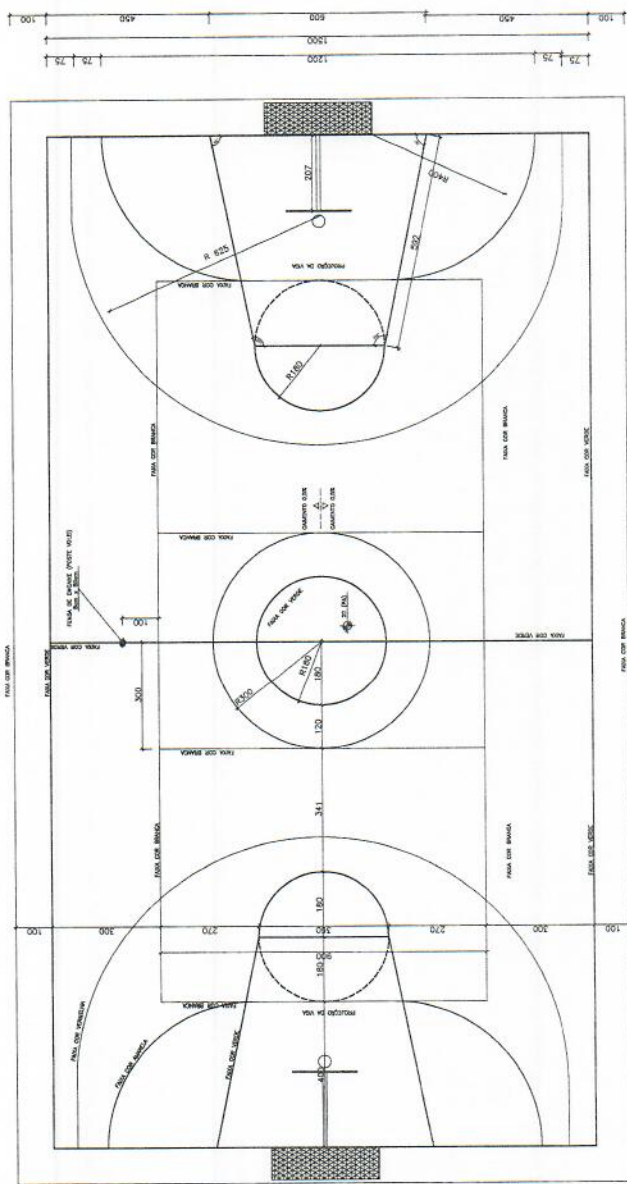

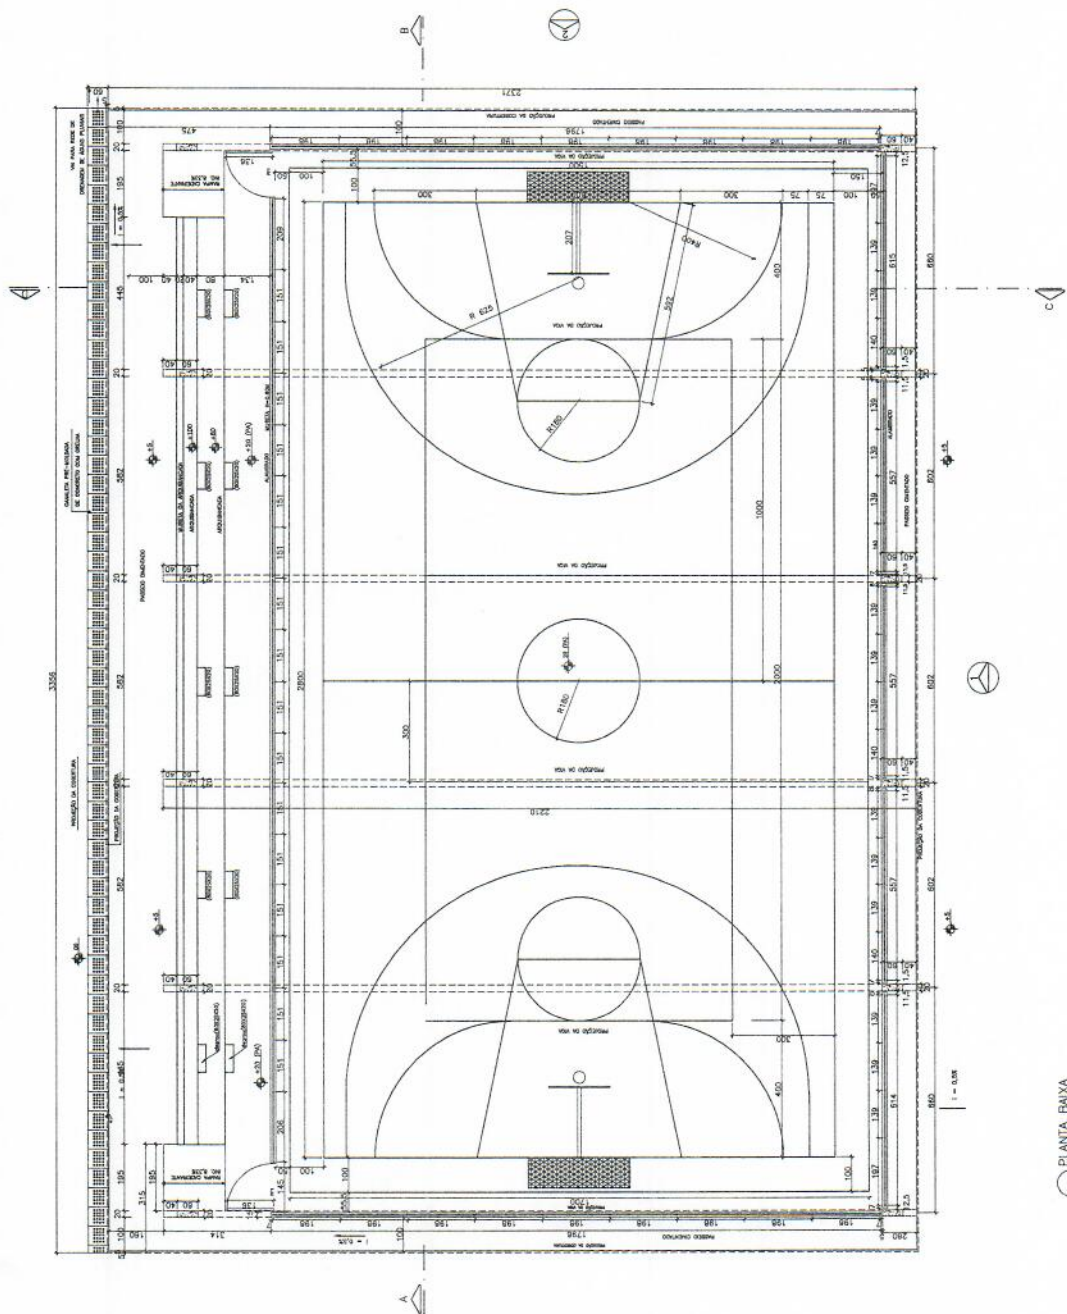

A P R O V A Ç Ã O

APROVADO PROJETO CONFORME PETIÇÃO PROTOCOLADA

Sub No

Em. f202/f0/f0

Conforme Loi Complementar N° 123/2016

Dalmas
Thais Rios Martins Dalmas
Coordenadora de Projetos de
Engenharia e Arquitetura
Matr.: 072087-01 / Dec.: 10.89%/2019

Matr.: 072087-01 / Dec.: 10.896/2019

PREFEITURA MUNICIPAL DE SÃO MATEUS
ADM 2017/2020

172020 SECRETARIA DE OBRAS INFRAESTRUTURA E TRANSPORTE

PROJETO ARQUITETÓNICO

PROJETO ARQUITETÔNICO
QUADRA POLIESPORTIVA COBERTA COM ARQUIBANCA




Carlos Henrique

Carlos Henrique Biss

Arquiteto e Urbanista