


SUMIDOURO
 FILTRO
 FOSSA

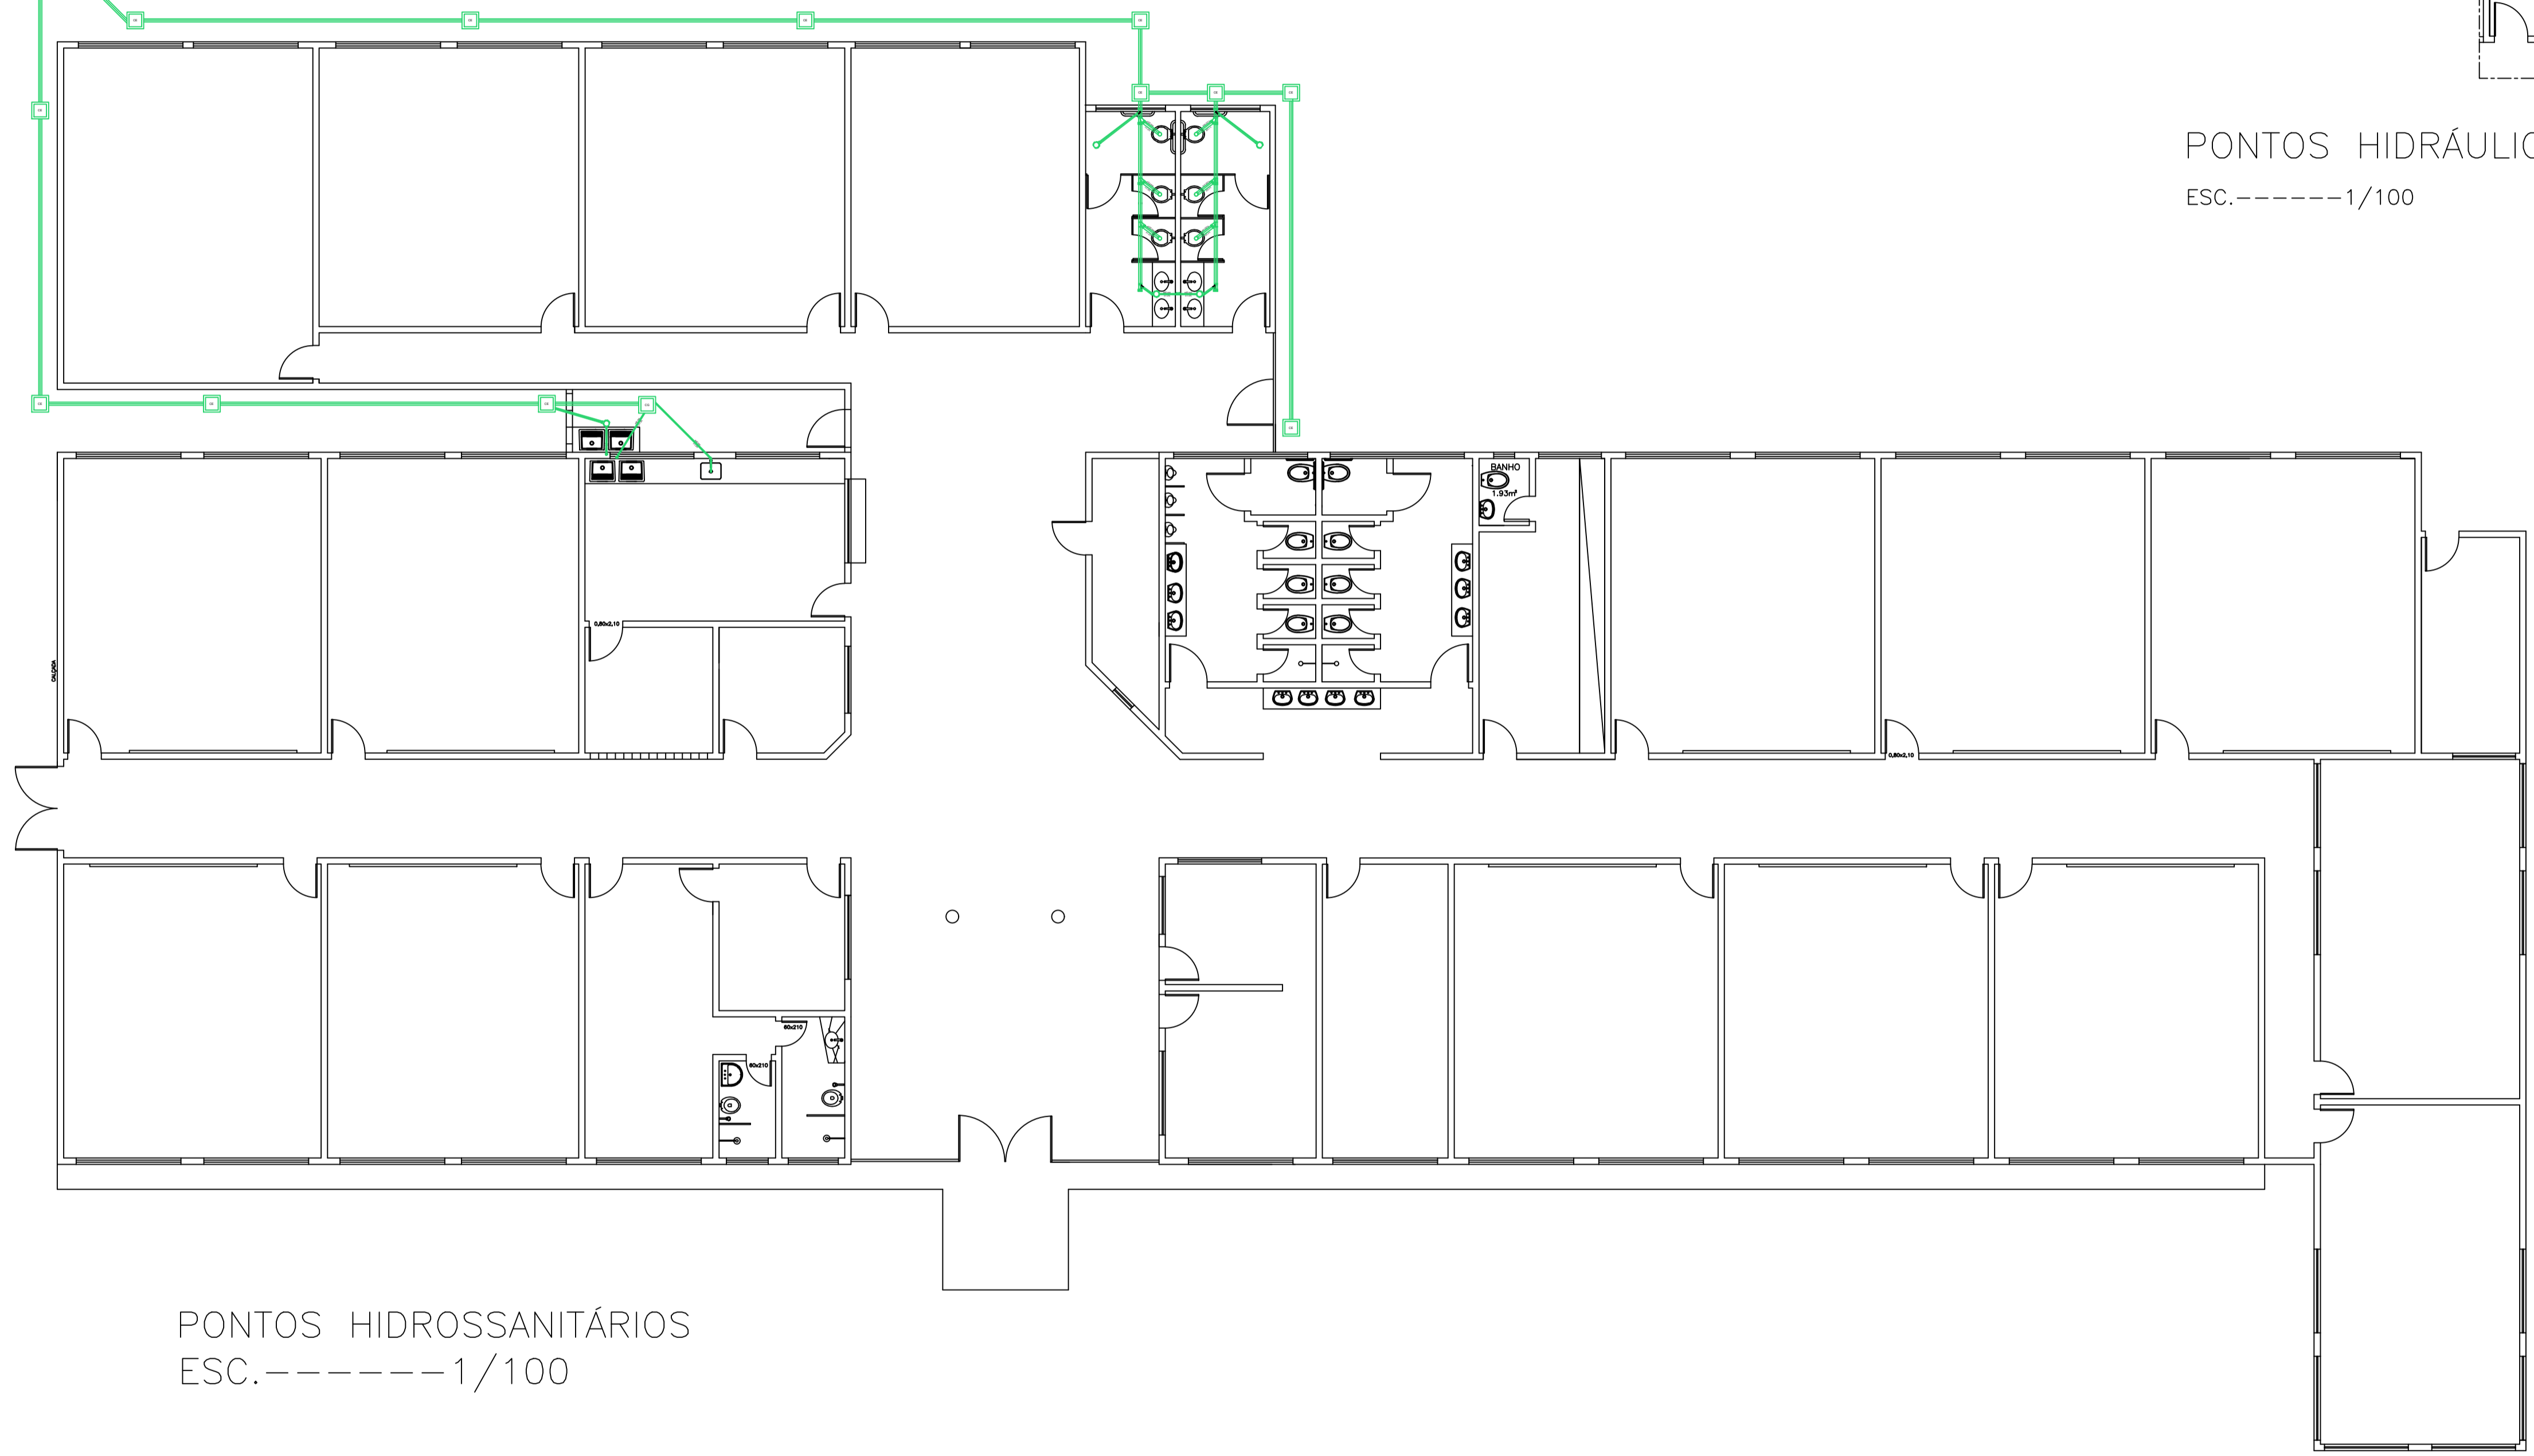

PONTOS HIDRÁULICOS – SANITÁRIOS NOVOS
 ESC.-----1/100

PONTOS HIDROSSANITÁRIOS
 ESC.-----1/100

 PREFEITURA MUNICIPAL DE SÃO MATEUS ADM 2021/2024 SECRETARIA DE OBRAS INFRAESTRUTURA E TRANSPORTE			
TÍTULO: PROJETO ARQUITETÔNICO DE REFORMA E AMPLIAÇÃO EMEF HERINEA LIMA OLIVEIRA			
LOCAL: RUA XXXIII (ATUAL JOSÉ BONOMO) ESQ. COM 9ª AVENIDA, QD 2C, LOT. JARDIM CAIÇARAS, BALNEÁRIO DE GURIRI- NESTE MUNICÍPIO DE SÃO MATEUS - ES.			
PROPRIETÁRIO: MUNICÍPIO DE SÃO MATEUS, ESTADO DO ESPÍRITO SANTO	RESPONSÁVEL TÉCNICO: GRAZIELI FERREIRA RIBEIRO CREA: ES-029377/D	DESIGNADA: MICAELA SCARPATTI	
CONTEÚDO: PONTOS HIDRÁULICOS E PONTOS HIDROSSANITÁRIOS	DATA: 08/2023	REVISÃO: 00	FOLHA: 05/05 ESCALA: INDICADA