


Avenida João XXIII	1.504,65m <sup>2</sup>
Avenida José Tozze	1.300,33m <sup>2</sup>
Avenida Dr. Raimundo G. Sobrinho	2.409,75m <sup>2</sup>
Avenida Mateus Cunha Fundão	2.409,00m <sup>2</sup>
Rua Agenor Souza Lè	329,47m <sup>2</sup>
Rua Dom José Dalvit	672,29m <sup>2</sup>
Avenida Ailton Senna	664,58m <sup>2</sup>

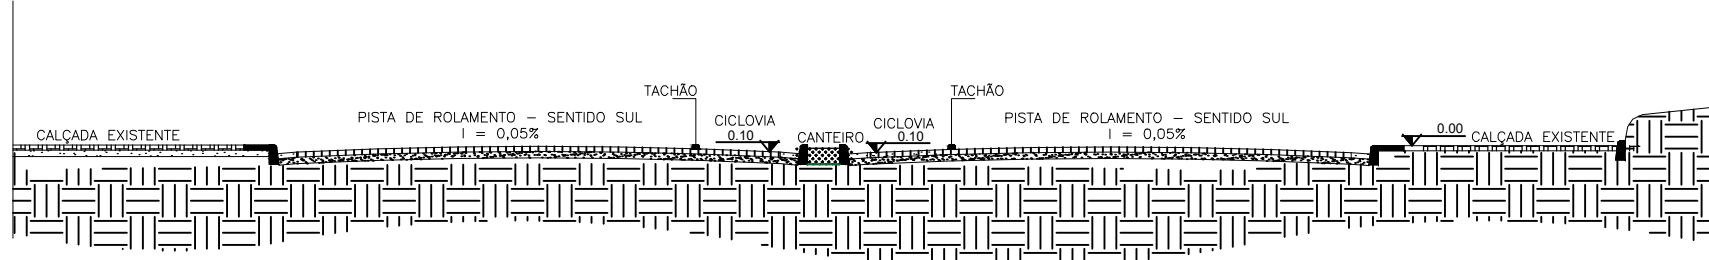


**PREFEITURA MUNICIPAL DE SÃO MATEUS**  
 ADM 2025/2029  
 SECRETARIA DE OBRAS INFRAESTRUTURA E TRANSPORTE

**TÍTULO**  
 IMPLANTAÇÃO DE CICLOVIA EM BAIRRO

**LOCAL**  
 AV. RAIMUNDO GUILHERME SOBRINHO E AV. MATEUS CUNHA FUNDÃO - BOA VISTA - SÃO MATEUS - ES

PROPRIETÁRIO	RESP. TÉCNICO ENG. CIVIL	DESENHO
PREFEITURA MUNICIPAL DE SÃO MATEUS	MARCELO DE OLIVEIRA - CREA ES - 45180	
CONTEÚDO	DATA	REVISÃO
PLANTA DE DEMOLIÇÃO		

FOLHA 01/01 ESCALA