


CORTE LONGITUDIANL DESCIDA D'ÁGUA  
esc 1:75

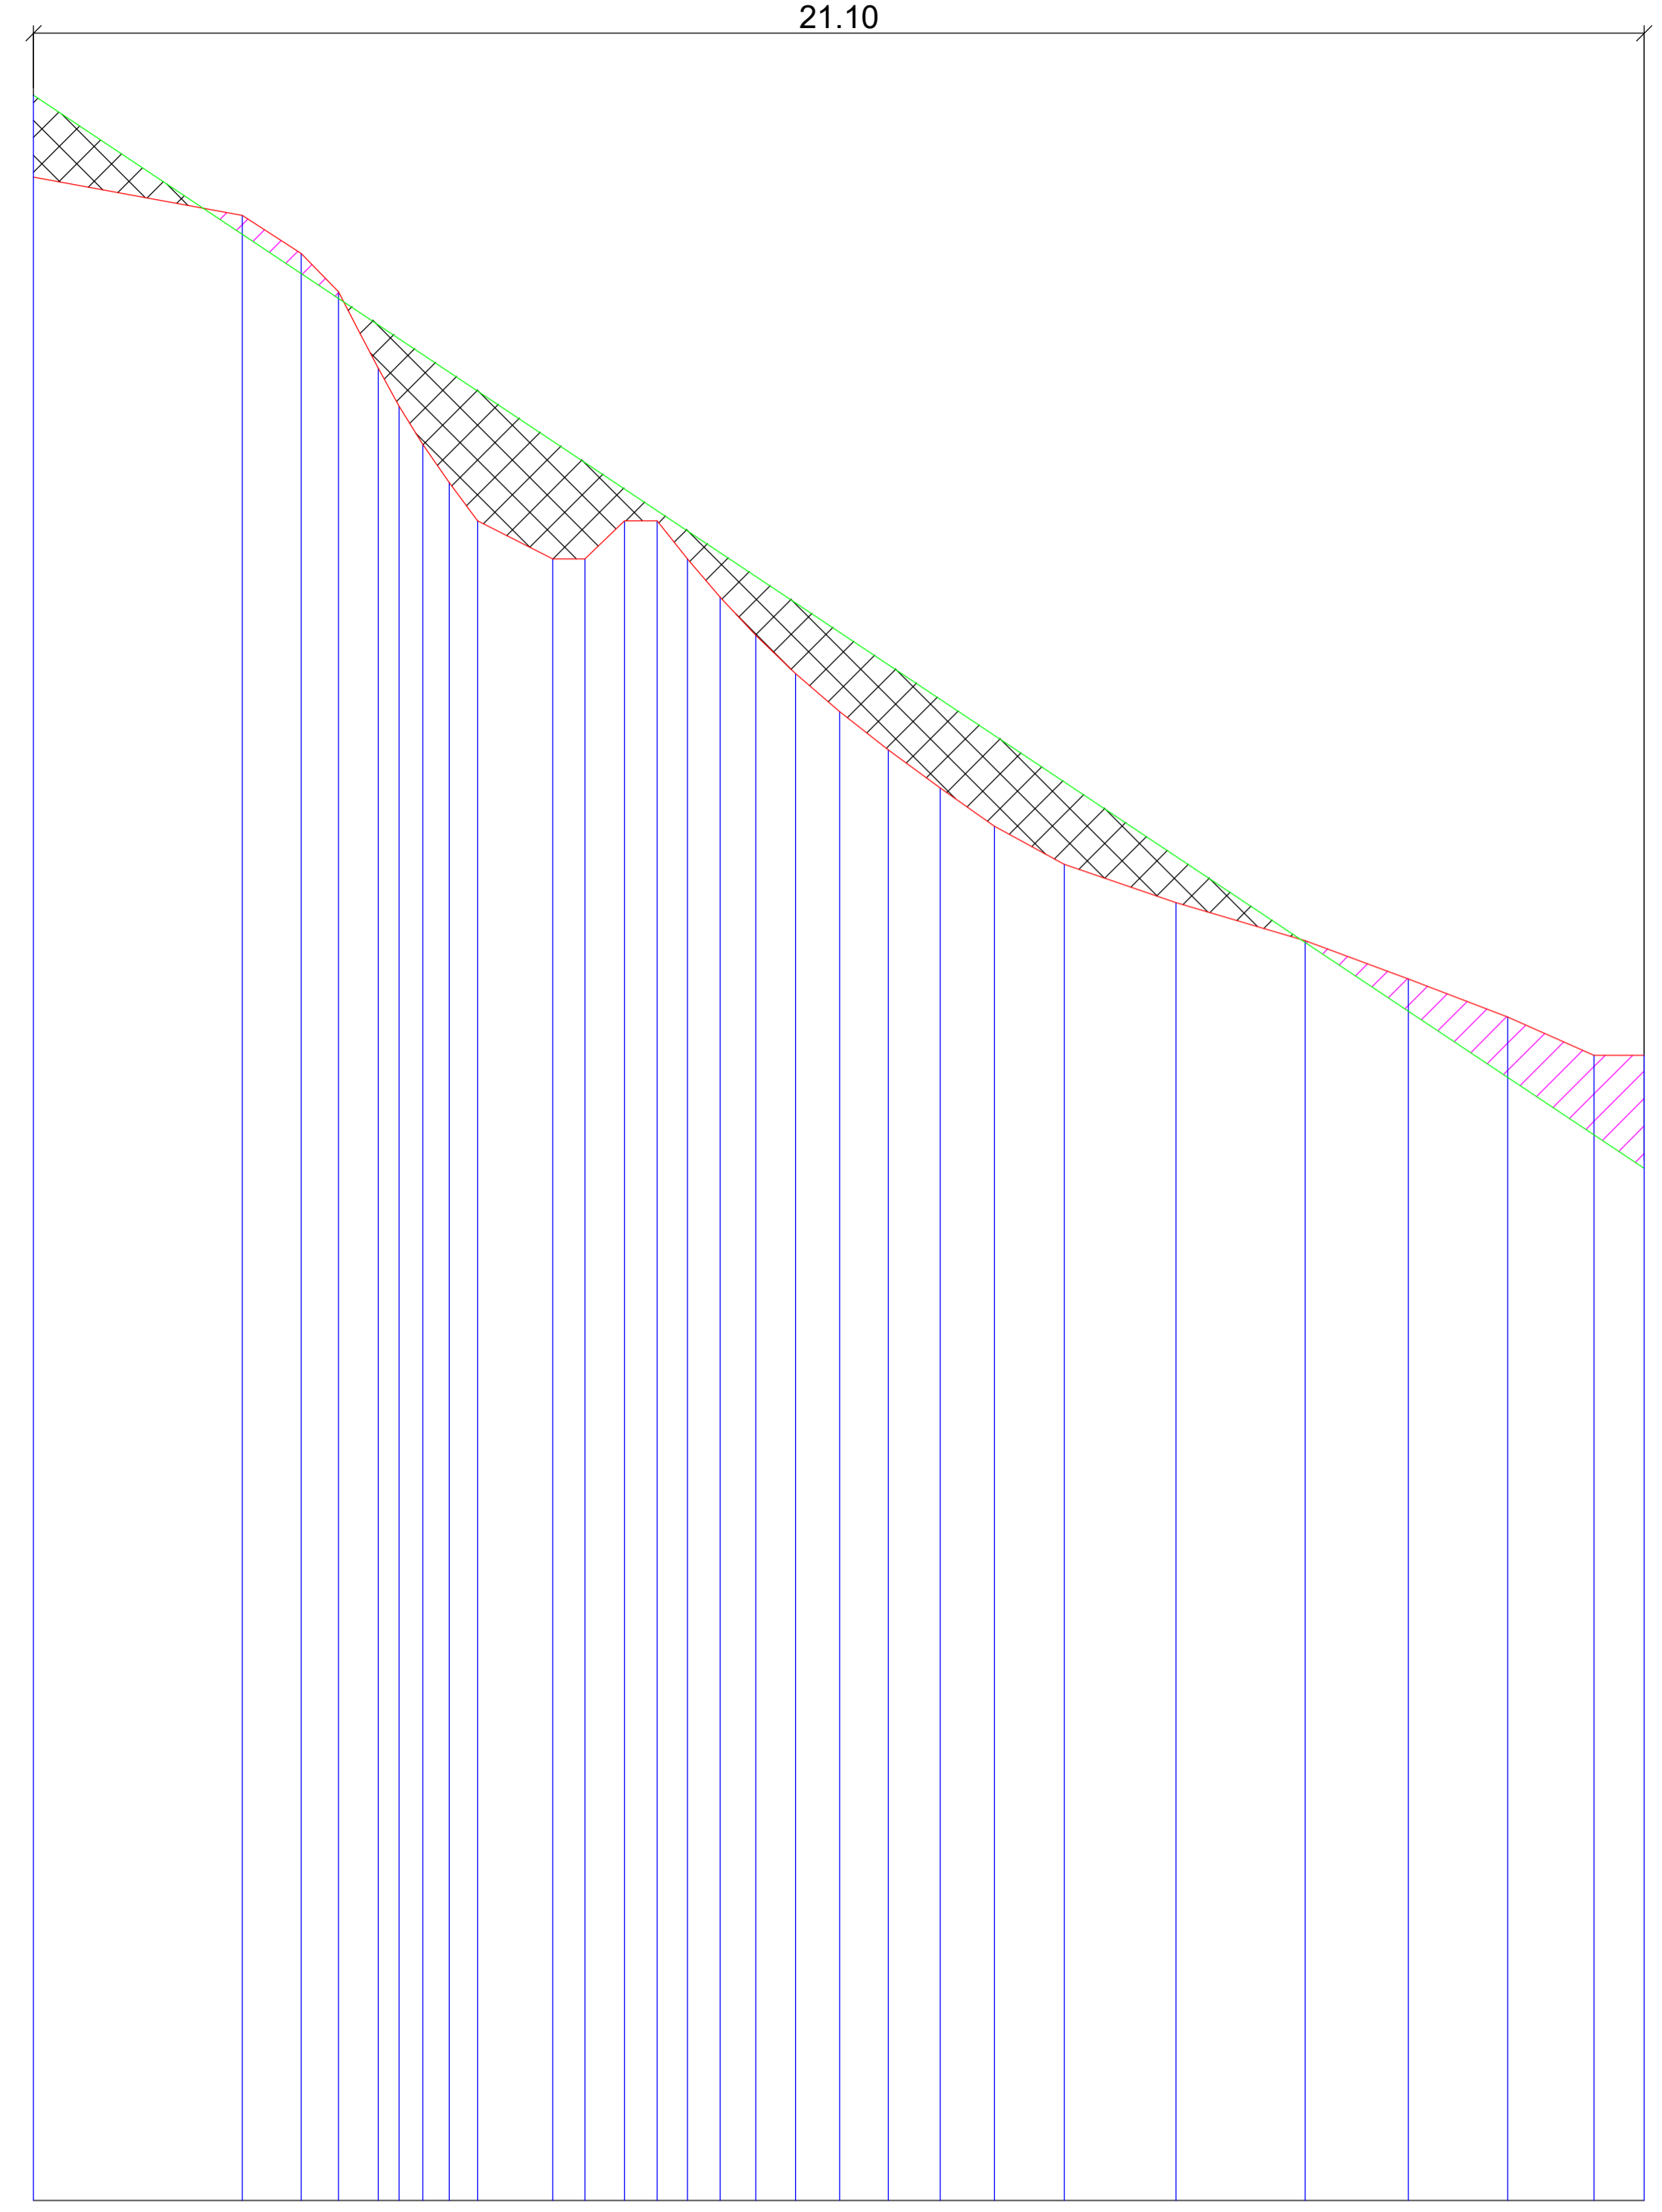

- PERFIL TERRENO NATURAL
- PERFIL TERRENO APÓS MOVIMENTAÇÃO
- ▨ ATERRO
- ▨ CORTE

 <b>PREFEITURA MUNICIPAL DE SÃO MATEUS</b> ADM 2021/2024 SECRETARIA DE OBRAS INFRAESTRUTURA E TRANSPORTE	
TÍTULO: PROJETO DE TERRAPLANAGEM	
LOCAL:	
PROPRIETÁRIO: MUNICÍPIO DE SÃO MATEUS, ESTADO DO ESPÍRITO SANTO	RESP. TÉCNICO ENG. CIVIL: ENGENHEIRO CIVIL - CREA - (CARIMBO) DATA: 04/2022 REVISÃO: 00
CONTEÚDO: PERFIL DO TERRENO NATURAL, PERFIL PÓS MOVIMENTAÇÕES DE TERRA, CORTE ESCADA	DESENHO: ATHOS H. V. E SOUZA FOLHA: 04/05 ESCALA: INDICADA